


啟德1號(1期)-2座-7-12,15-20樓

E,F單位平面圖

實用面積:

E: 525呎

F: 507呎

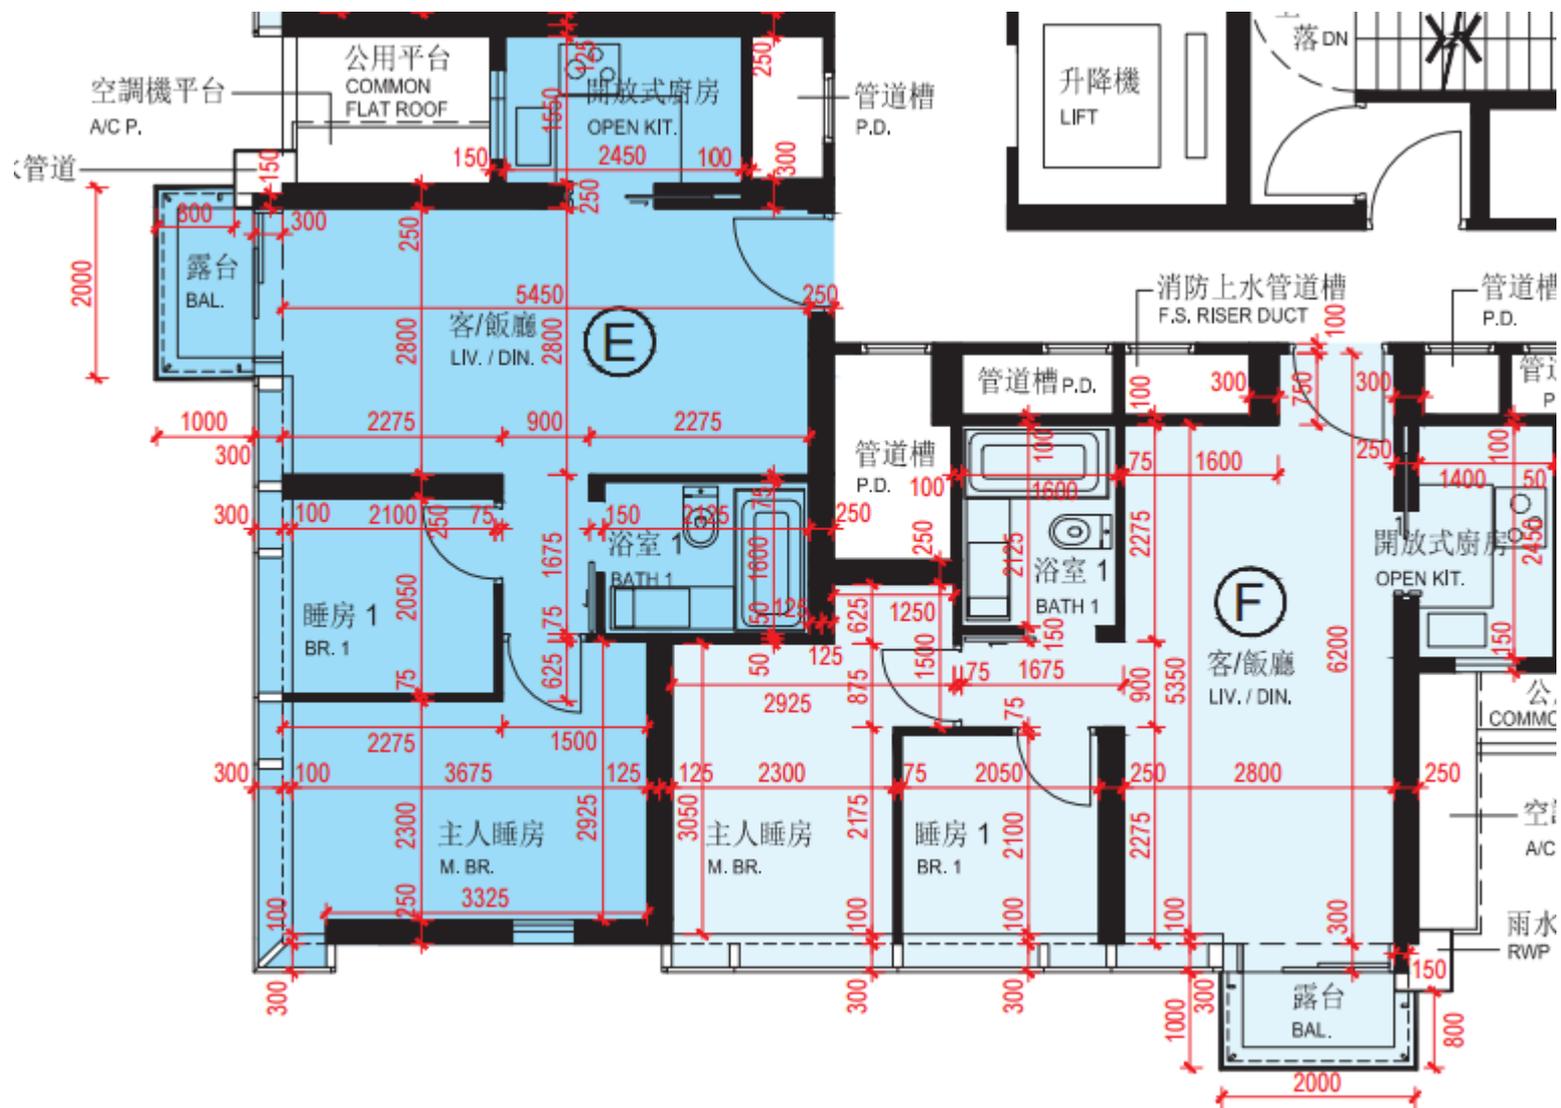

*本單位平面圖只作參考及內部使用。