


# Grand Yoho- 10座25-33,35-42樓

## B單位平面圖

實用面積:

B: 780呎

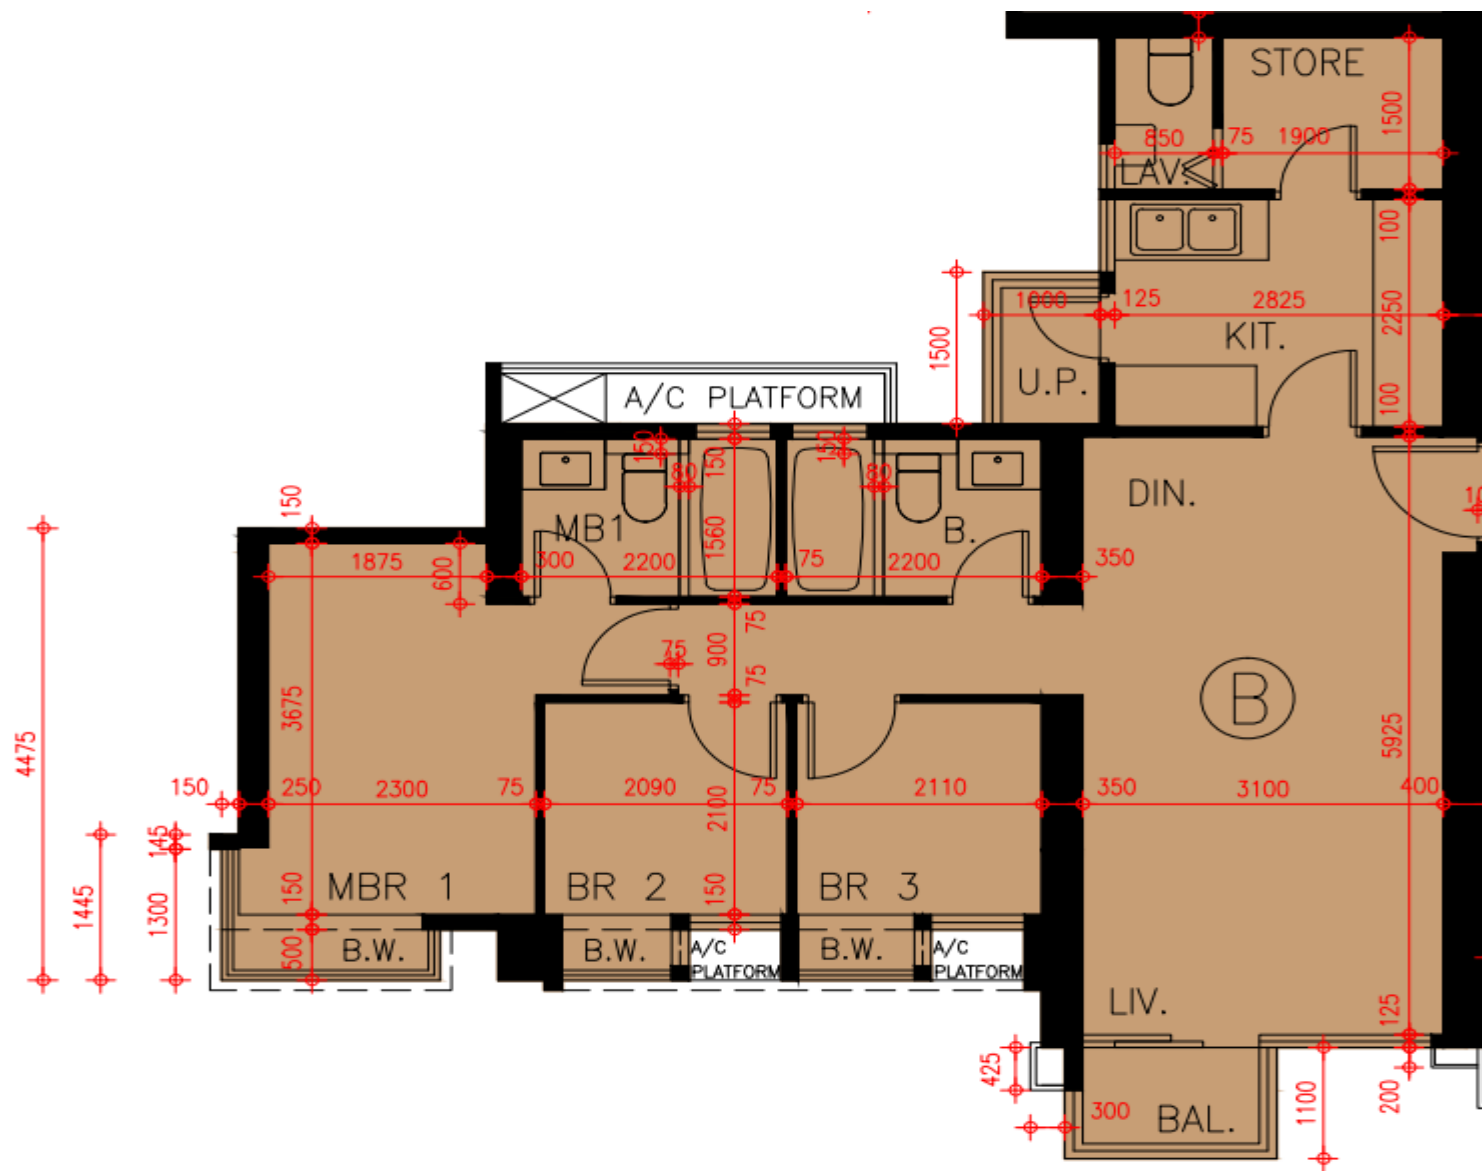

\*本單位平面圖只作參考及內部使用。