


第八座 3/F-27/F  
3樓-27樓

G單位平面圖

實用面積：615呎

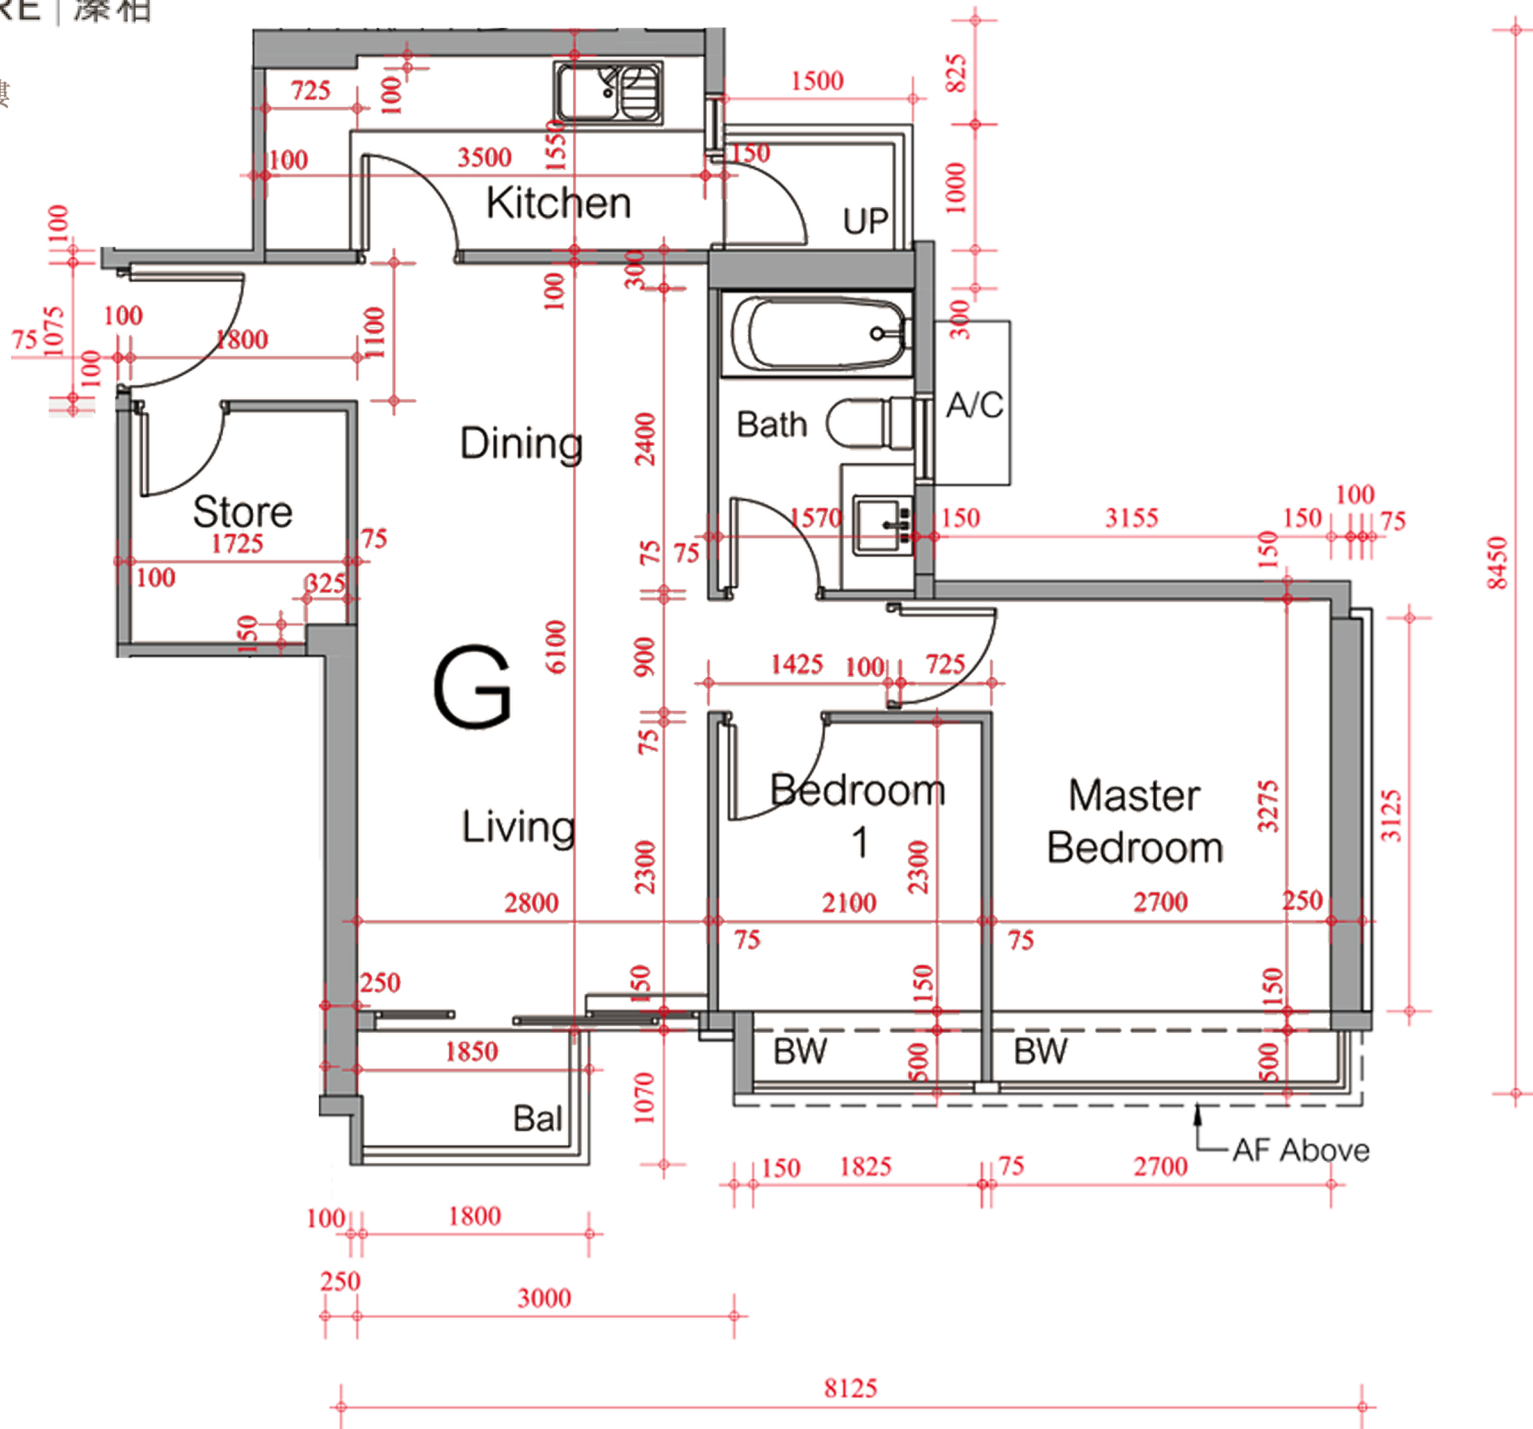

\*本單位平面圖只作參考及內部使用。