


Grand Yoho- 1座6樓

A,B 單位平面圖

實用面積:

A: 498呎

B: 502呎

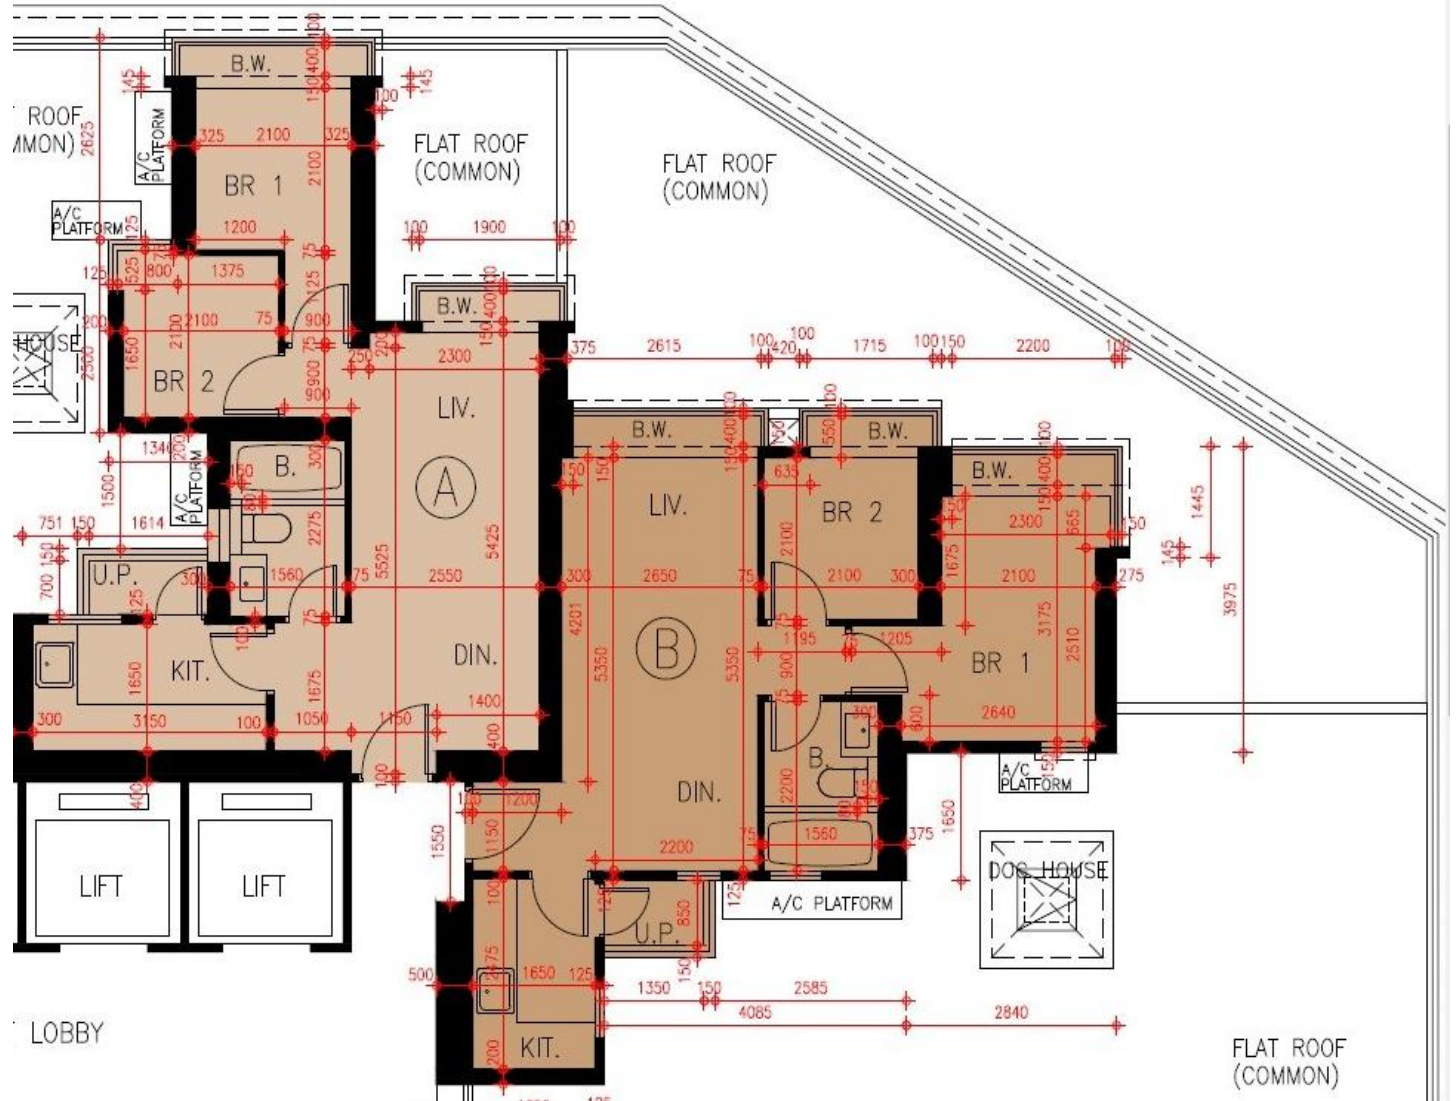

*本單位平面圖只作參考及內部使用。