


Grand Yoho 2期- 3座45-47樓

C,D單位平面圖

實用面積:

C: 892呎

D: 786呎

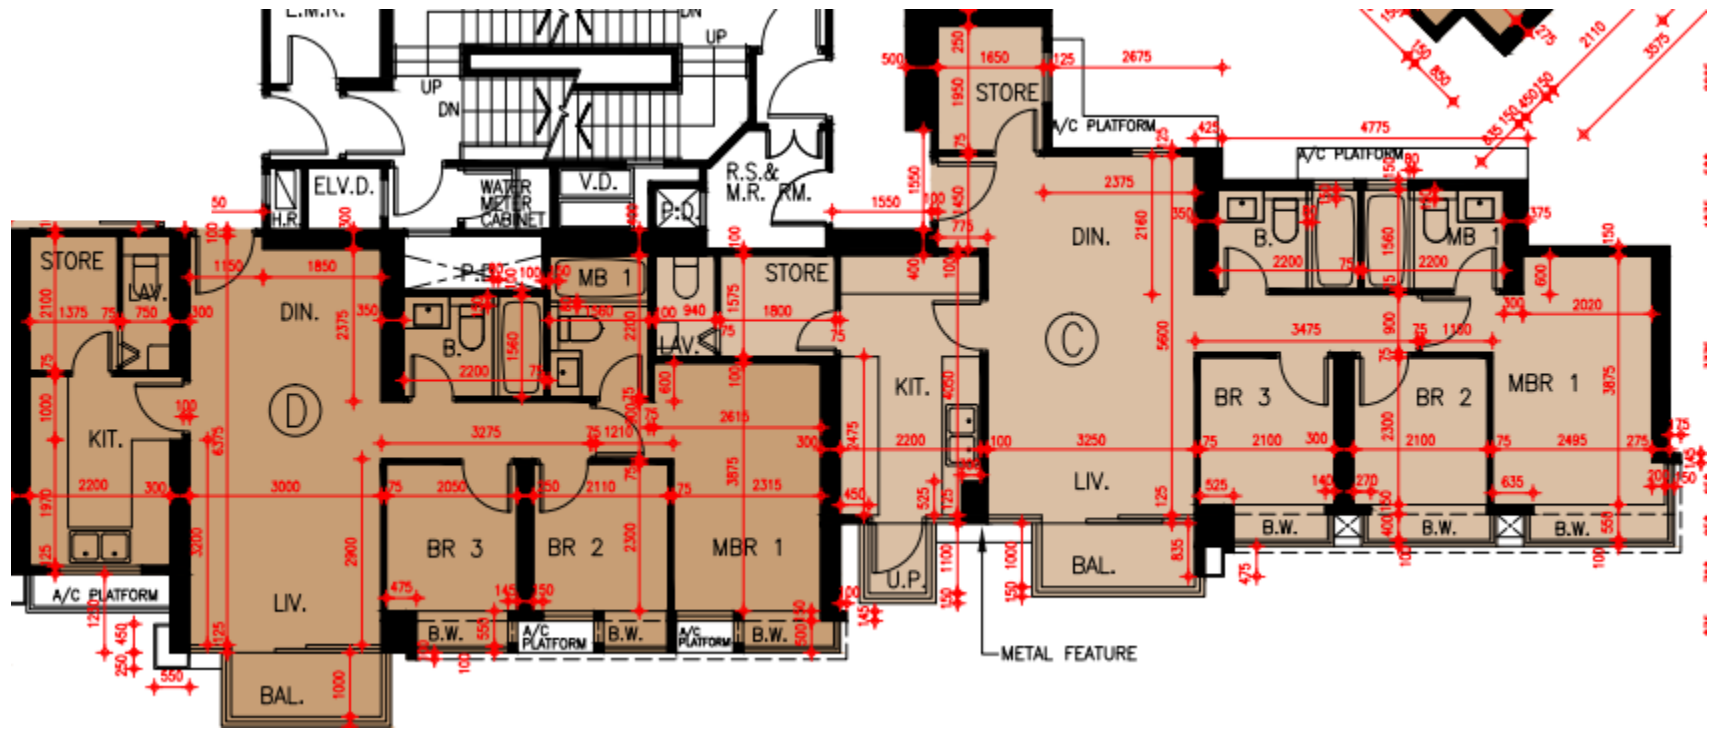

*本單位平面圖只作參考及內部使用。