


# Grand Yoho- 10座50樓

## A單位平面圖

實用面積:

A: 1734呎

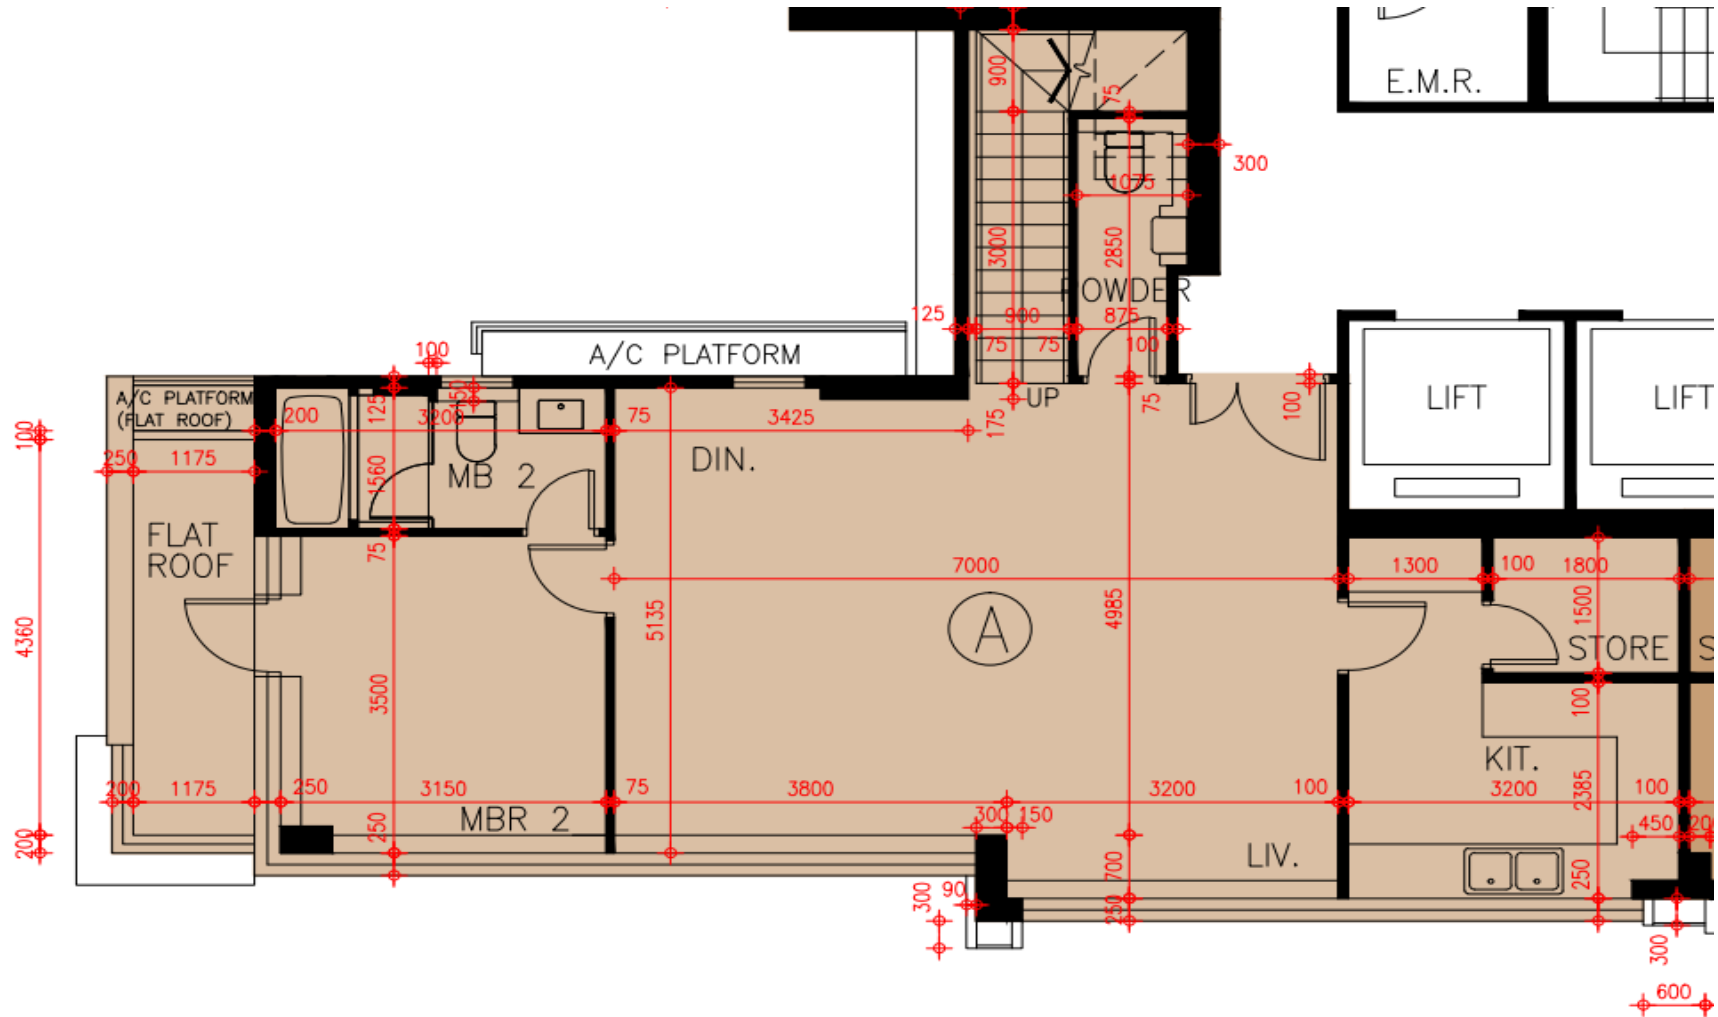

\*本單位平面圖只作參考及內部使用。

**Pricerite**實惠