


緻藍天

第五座 晶巒 5-59樓

RC單位平面圖

實用面積：754呎

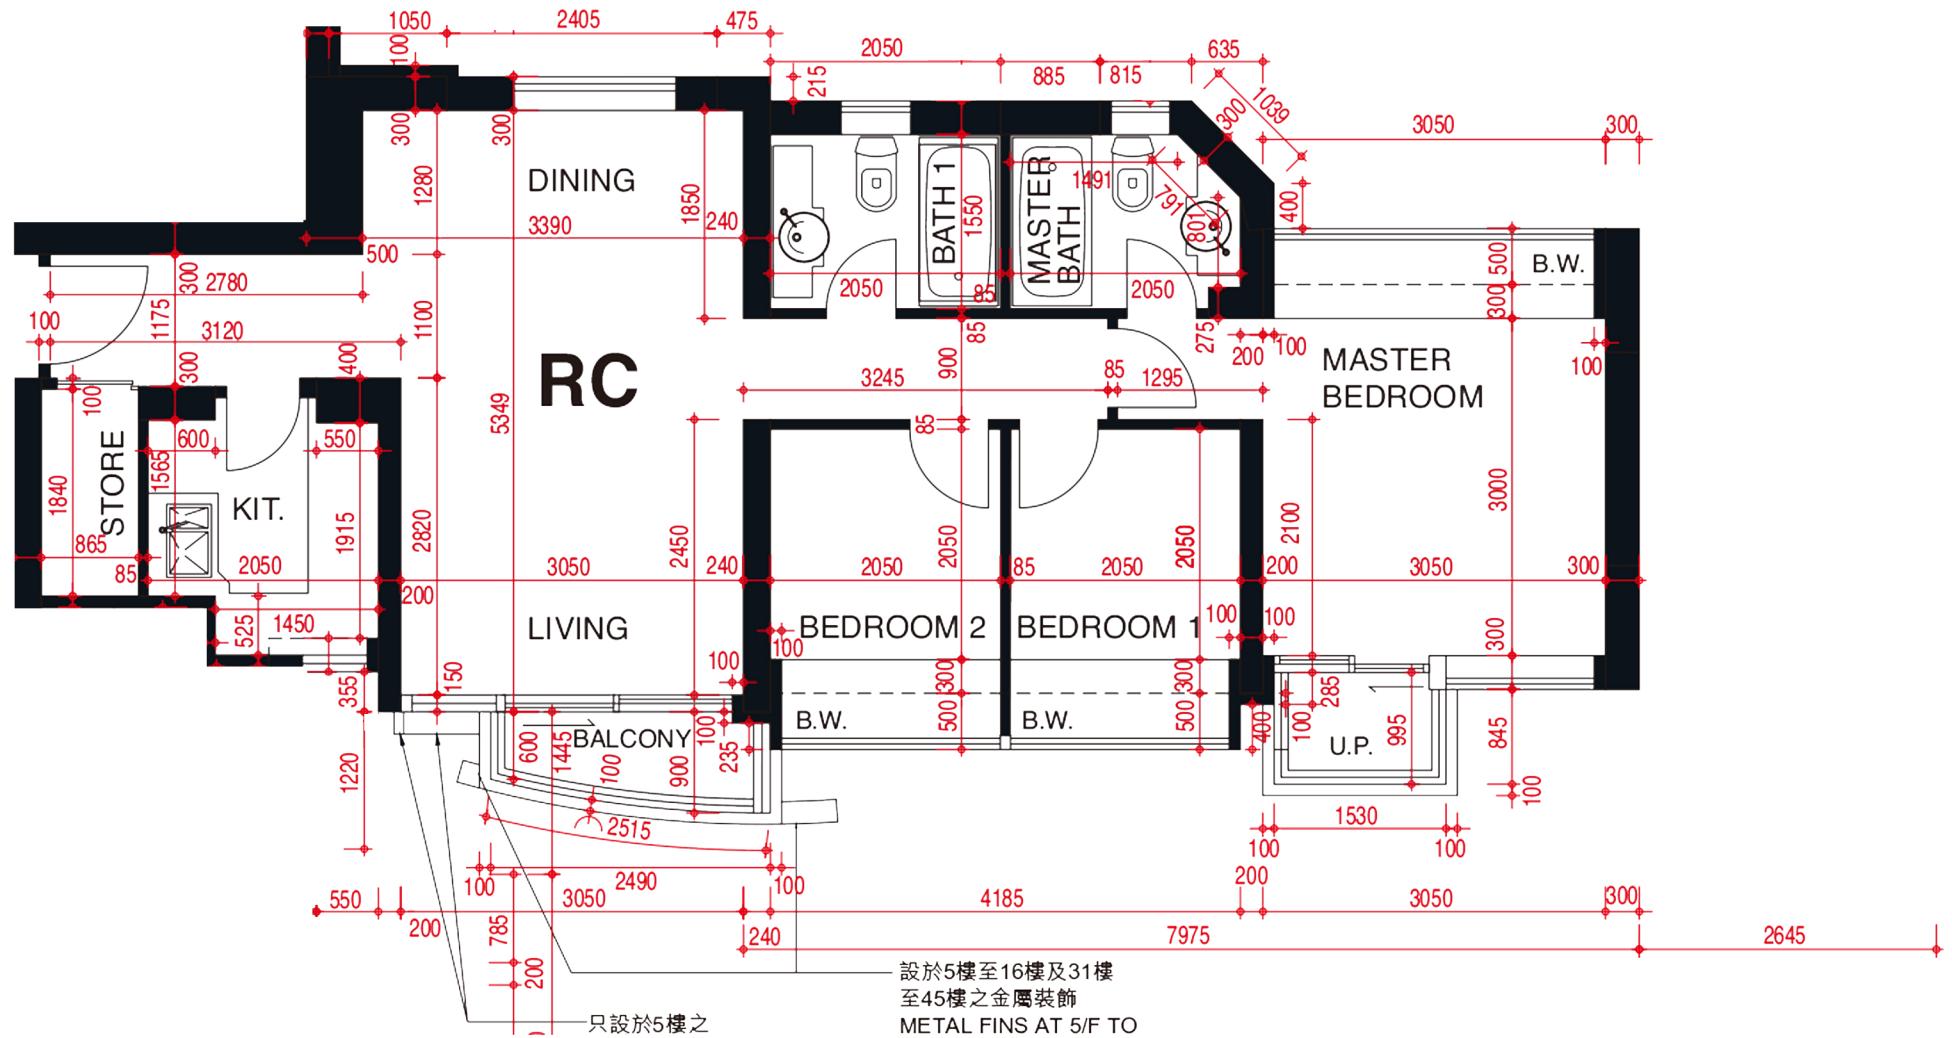

*本單位平面圖只作參考及內部使用。