


# 第九座

3/F-22/F  
3樓-22樓

C單位平面圖

實用面積：557呎

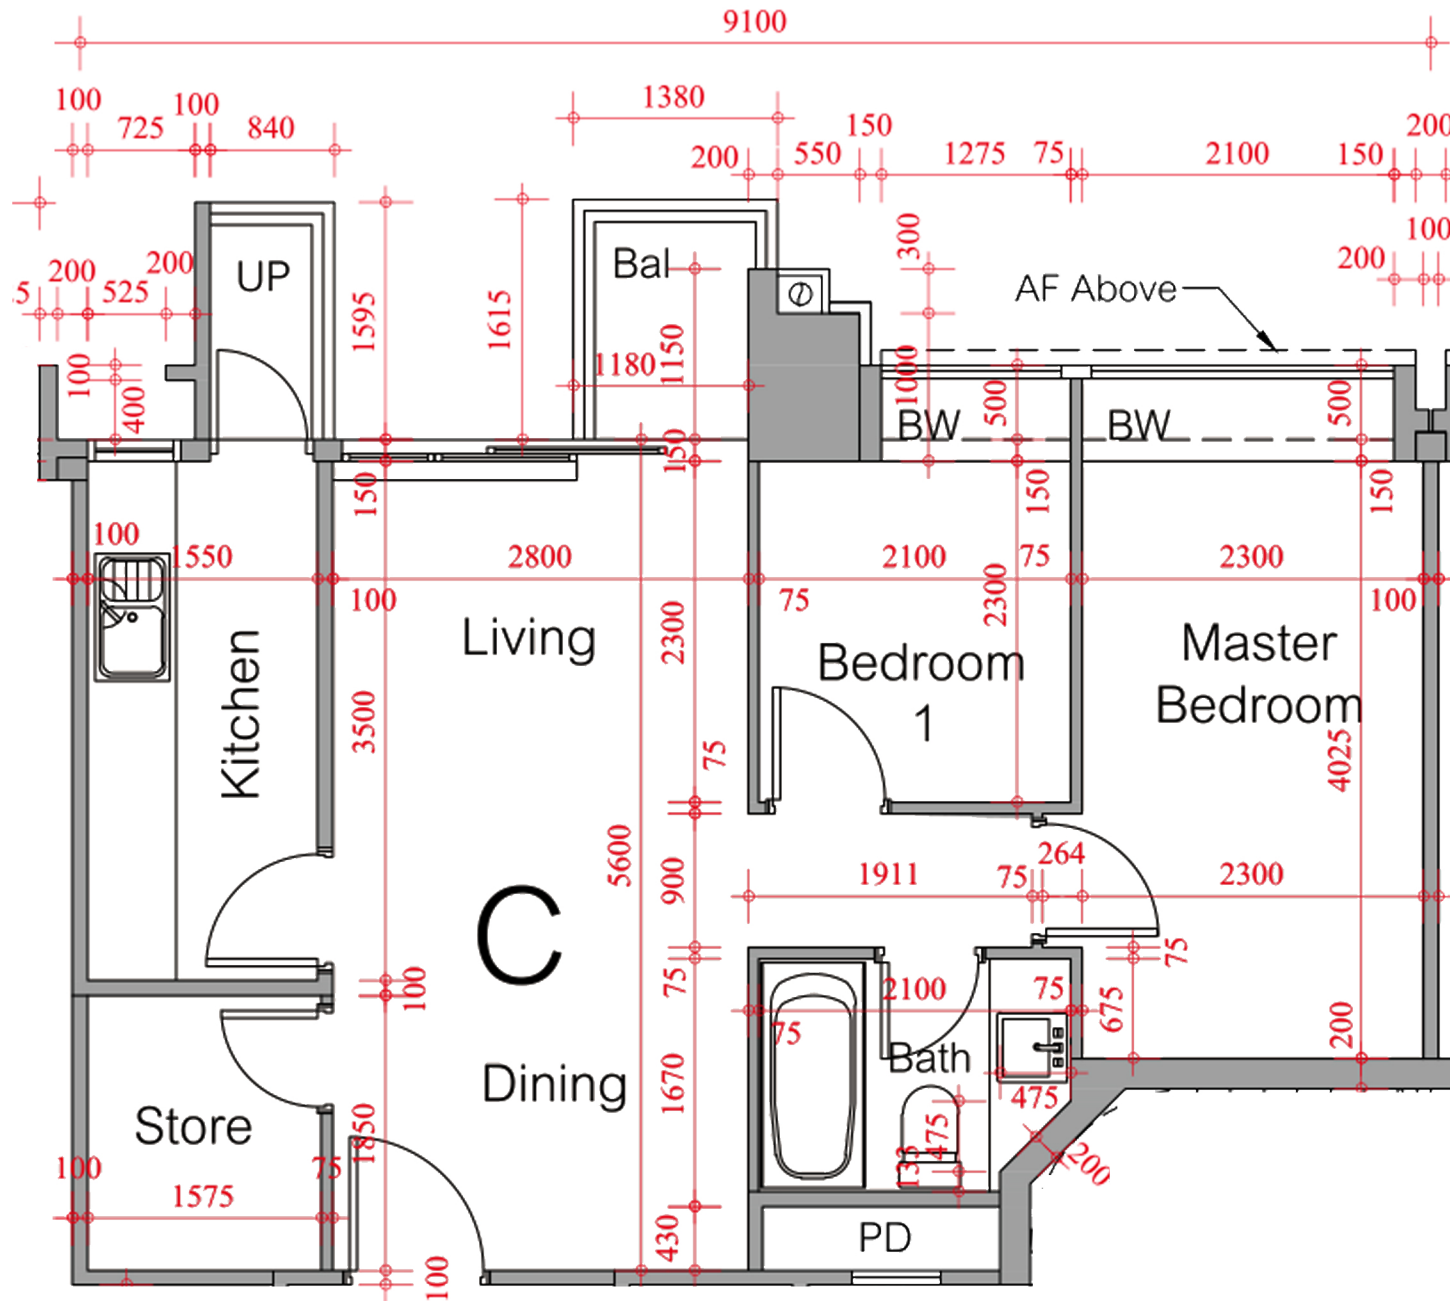

\*本單位平面圖只作參考及內部使用。