


Grand Yoho- 9座43,45-48樓

F單位平面圖

實用面積:

F: 798呎

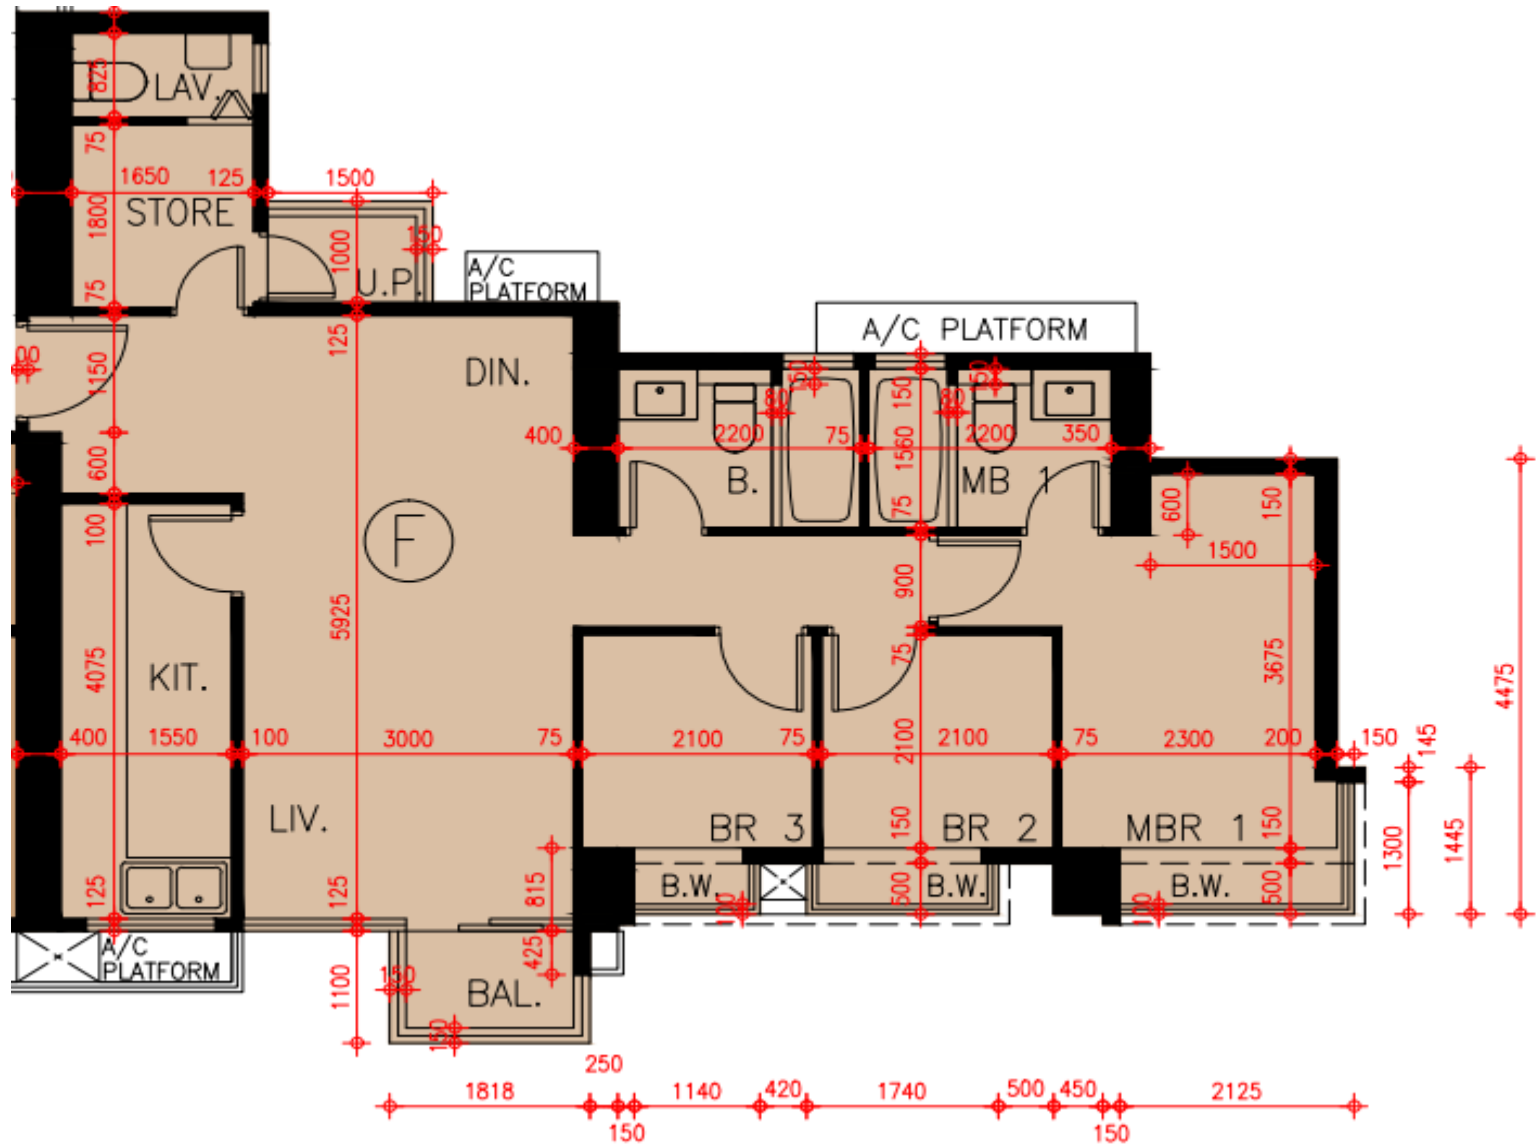

*本單位平面圖只作參考及內部使用。

Pricerite實惠