


高爾夫·御苑 Eden Manor 1座28樓A室-單位平面圖

實用面積: 1803呎

露台: 60呎

工作平台: 16呎

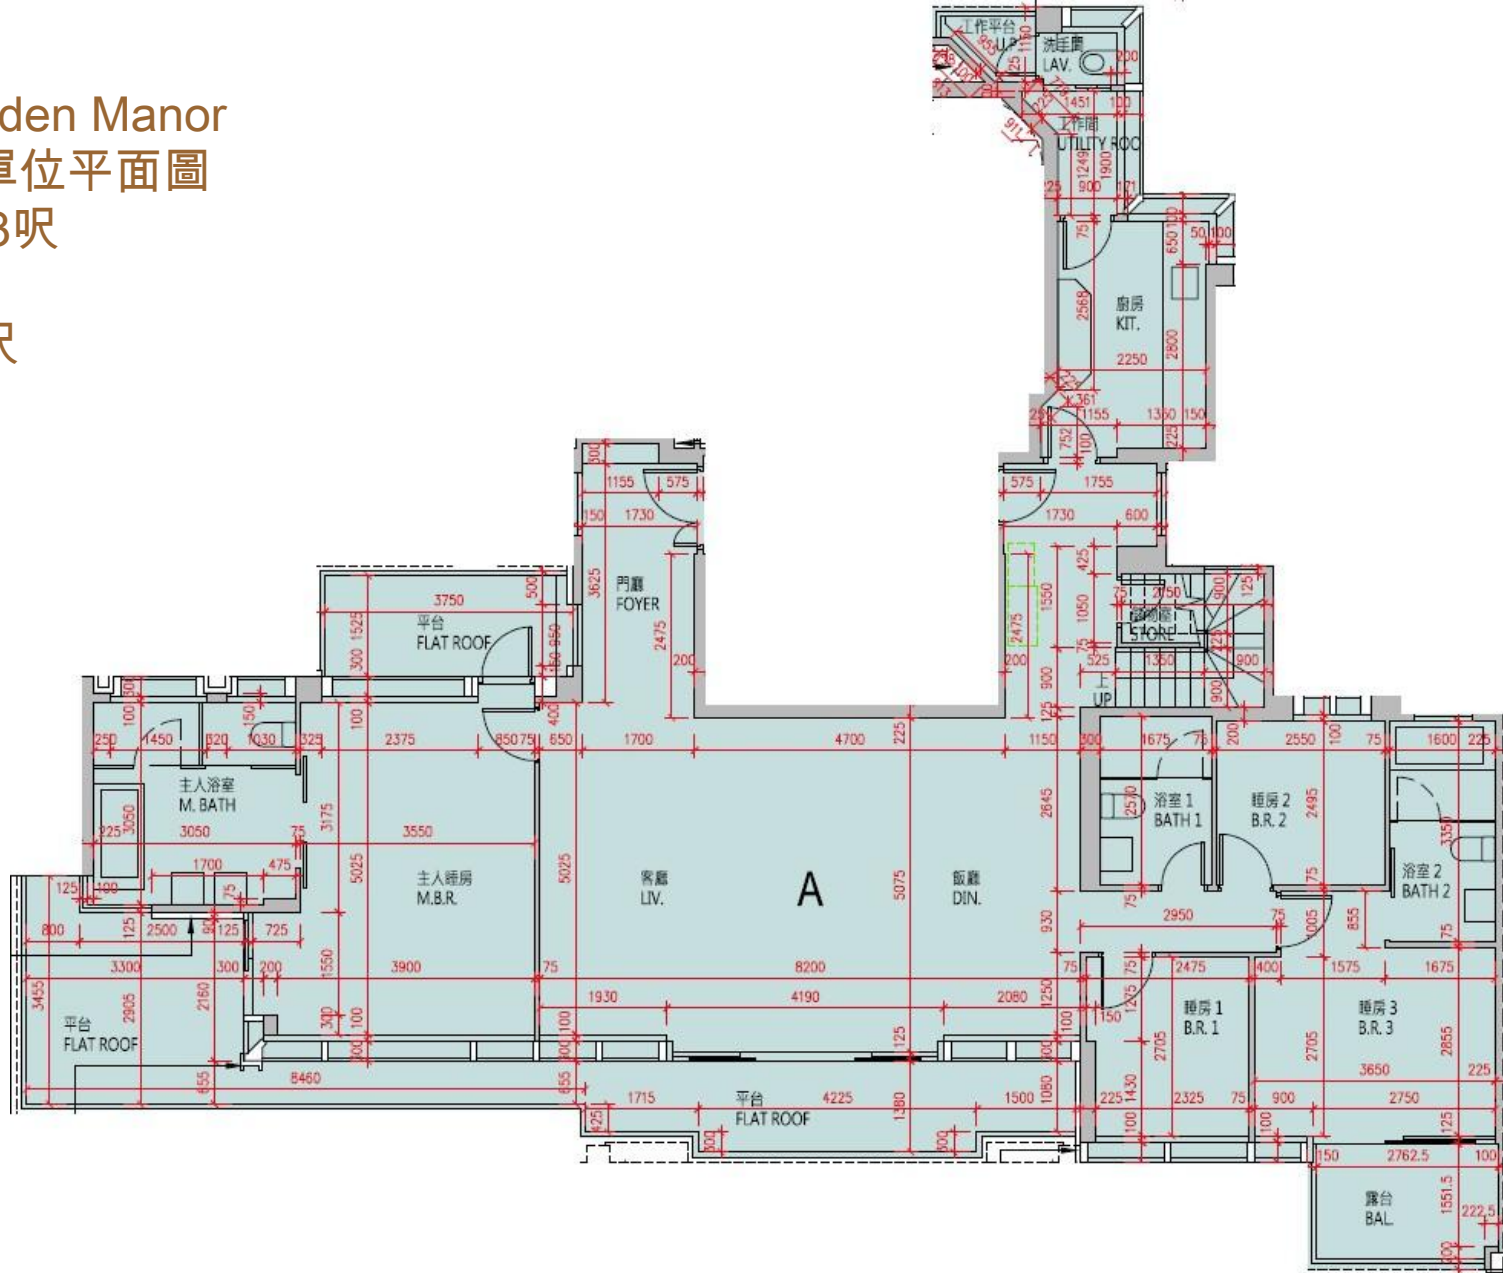

*本單位平面圖只作參考及內部使用。