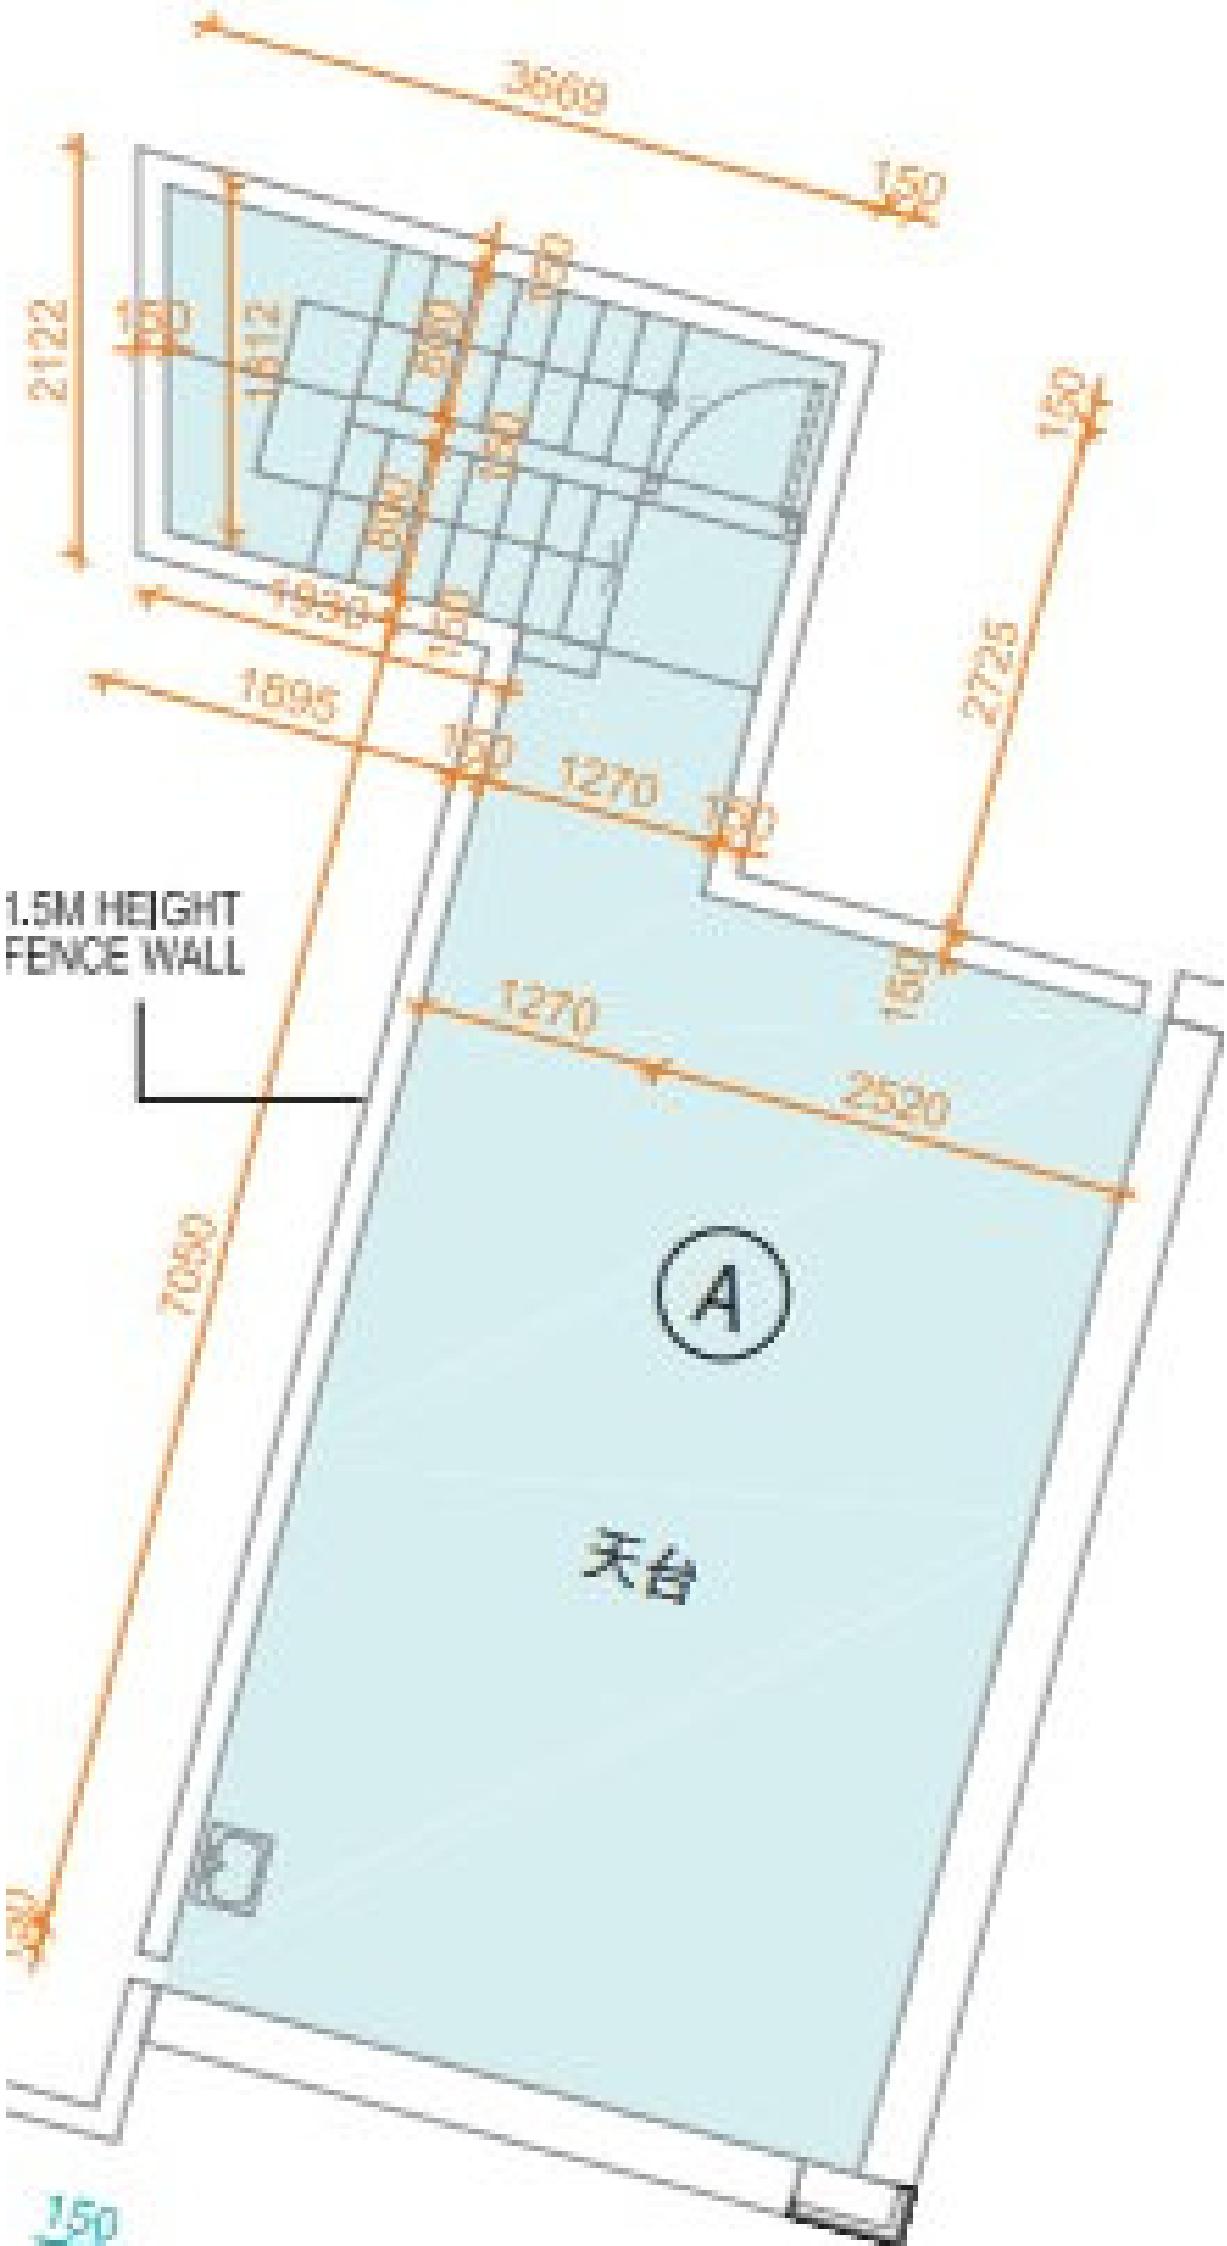
3669
150
2122
150
1612
1930
1695
150
1270
150
2725
150
1270
2520
150
7050
150
1.5M HEIGHT
FENCE WALL
A
天台
150