


Grand Yoho- 2座46-47樓

G,H單位平面圖

實用面積:

G: 519呎

H: 514呎

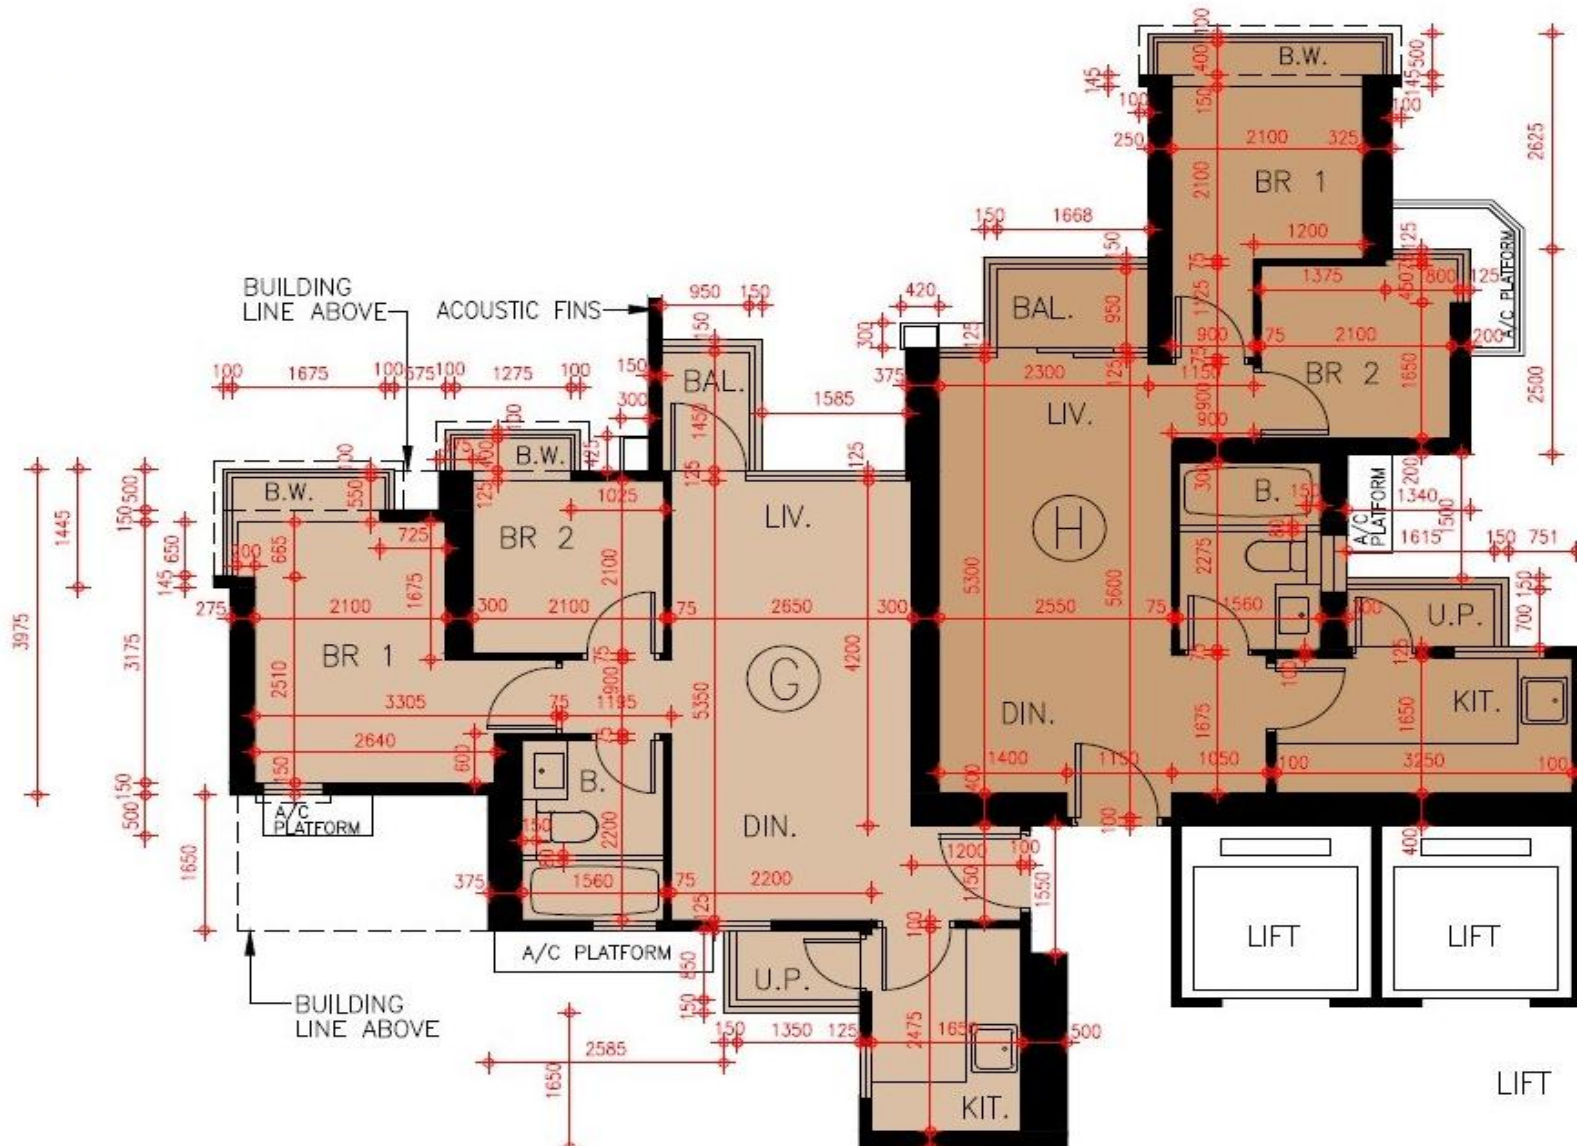

*本單位平面圖只作參考及內部使用。

Pricerite實惠