


高爾夫·御苑 Eden Manor
 2座2樓A室-單位平面圖
 實用面積:1314呎
 露台: 44呎
 工作平台: 16呎

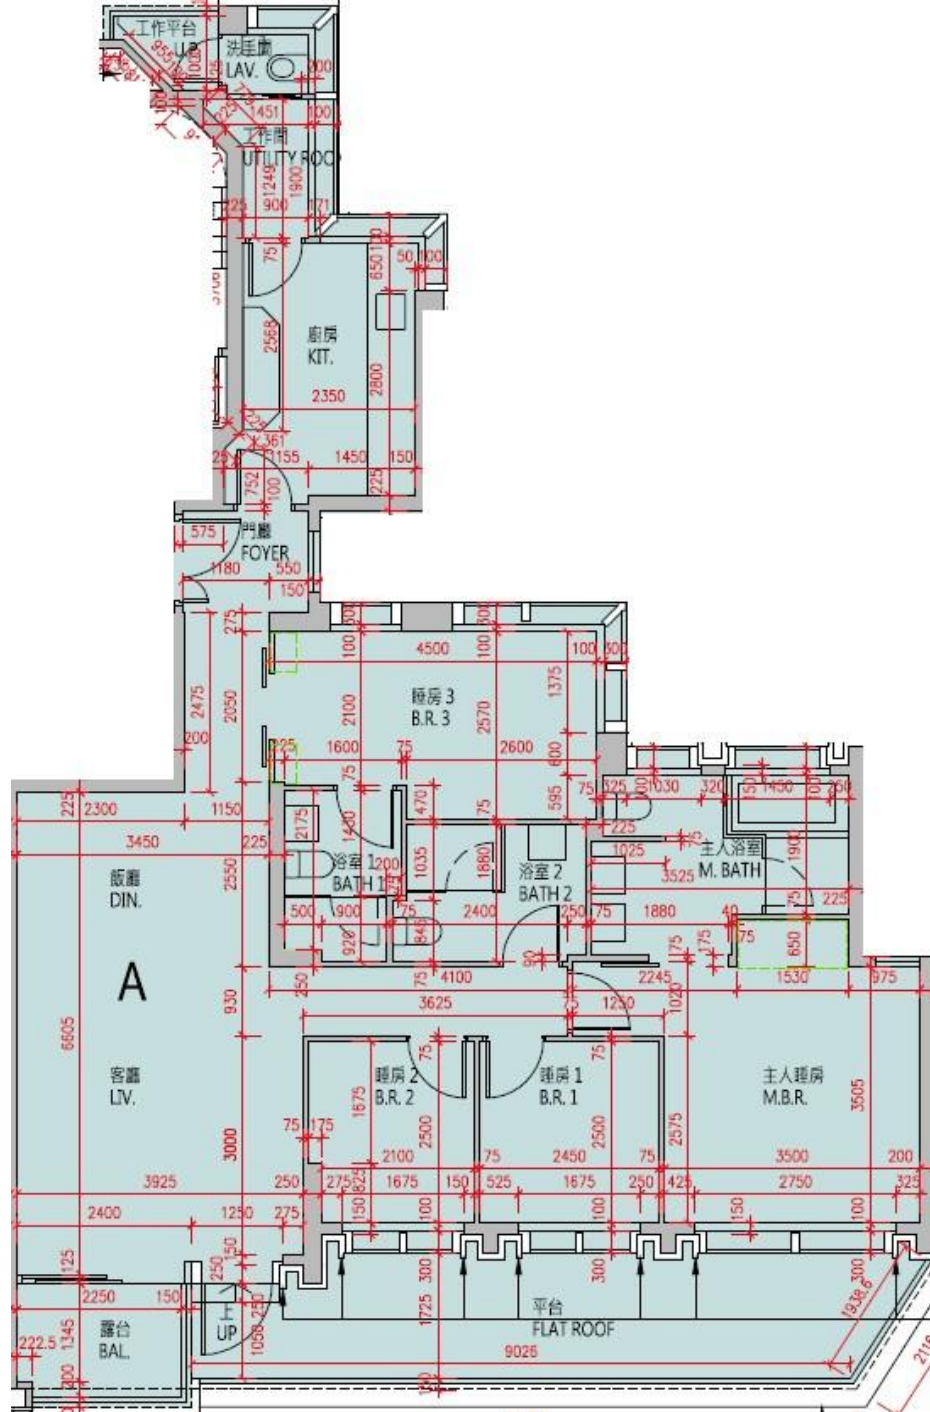

*本單位平面圖只作參考及內部使用。