


雙寓南翼3樓E室
 實用面積:362尺
 露台:22尺
 平台:155尺

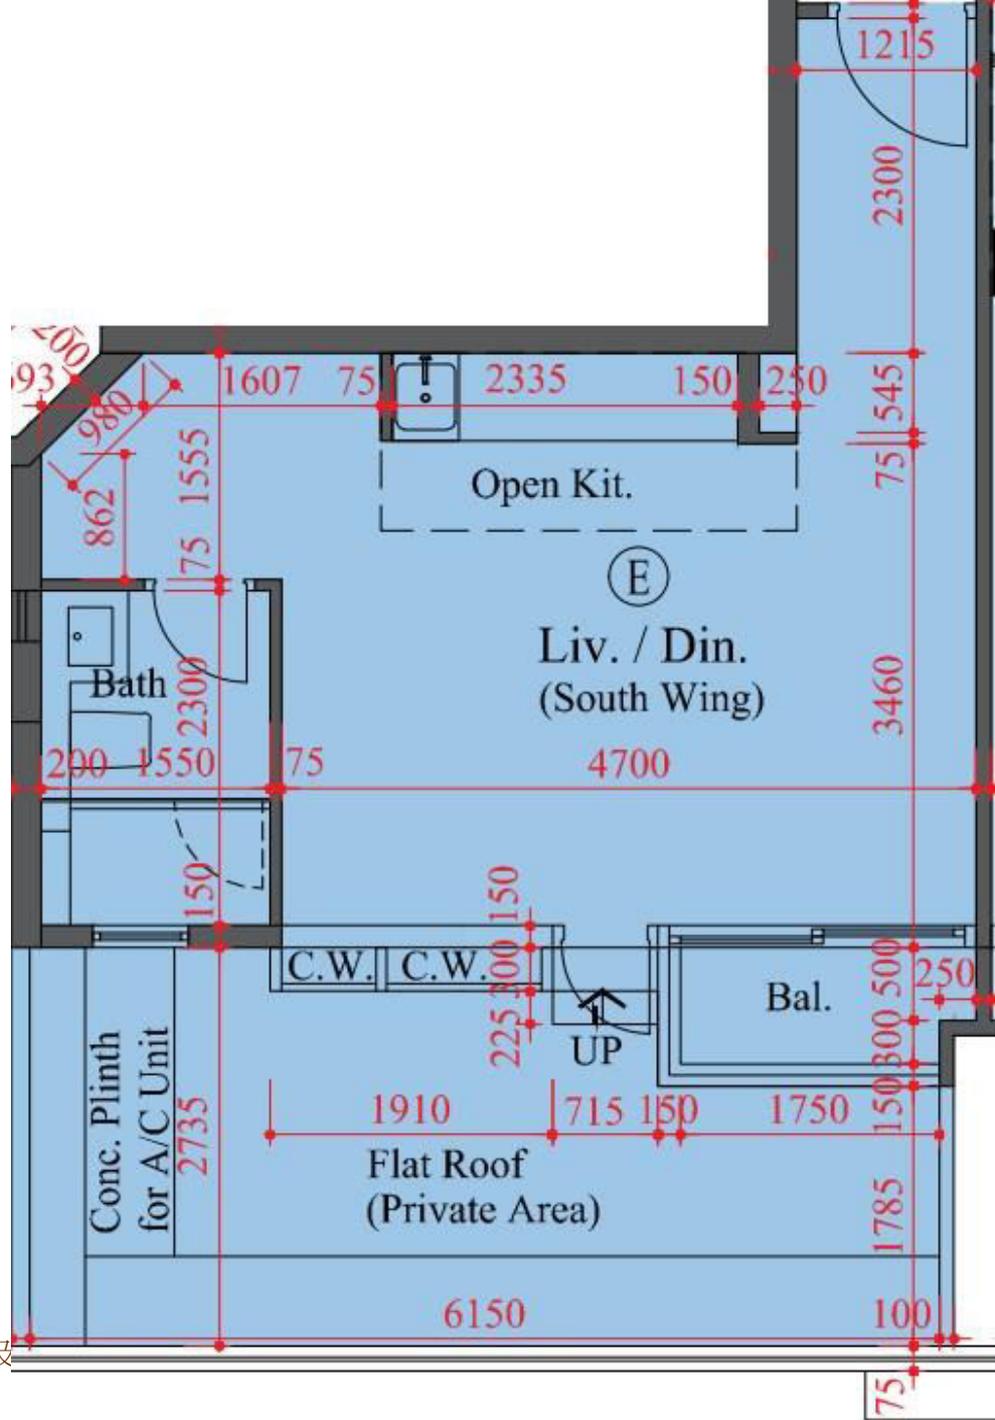

*本單位平面圖只作參考及