


# 維港頌 Harbour Glory 6座31-37樓A室-單位平面圖

實用面積: 873呎

露台: 31呎

工作平台: 16呎

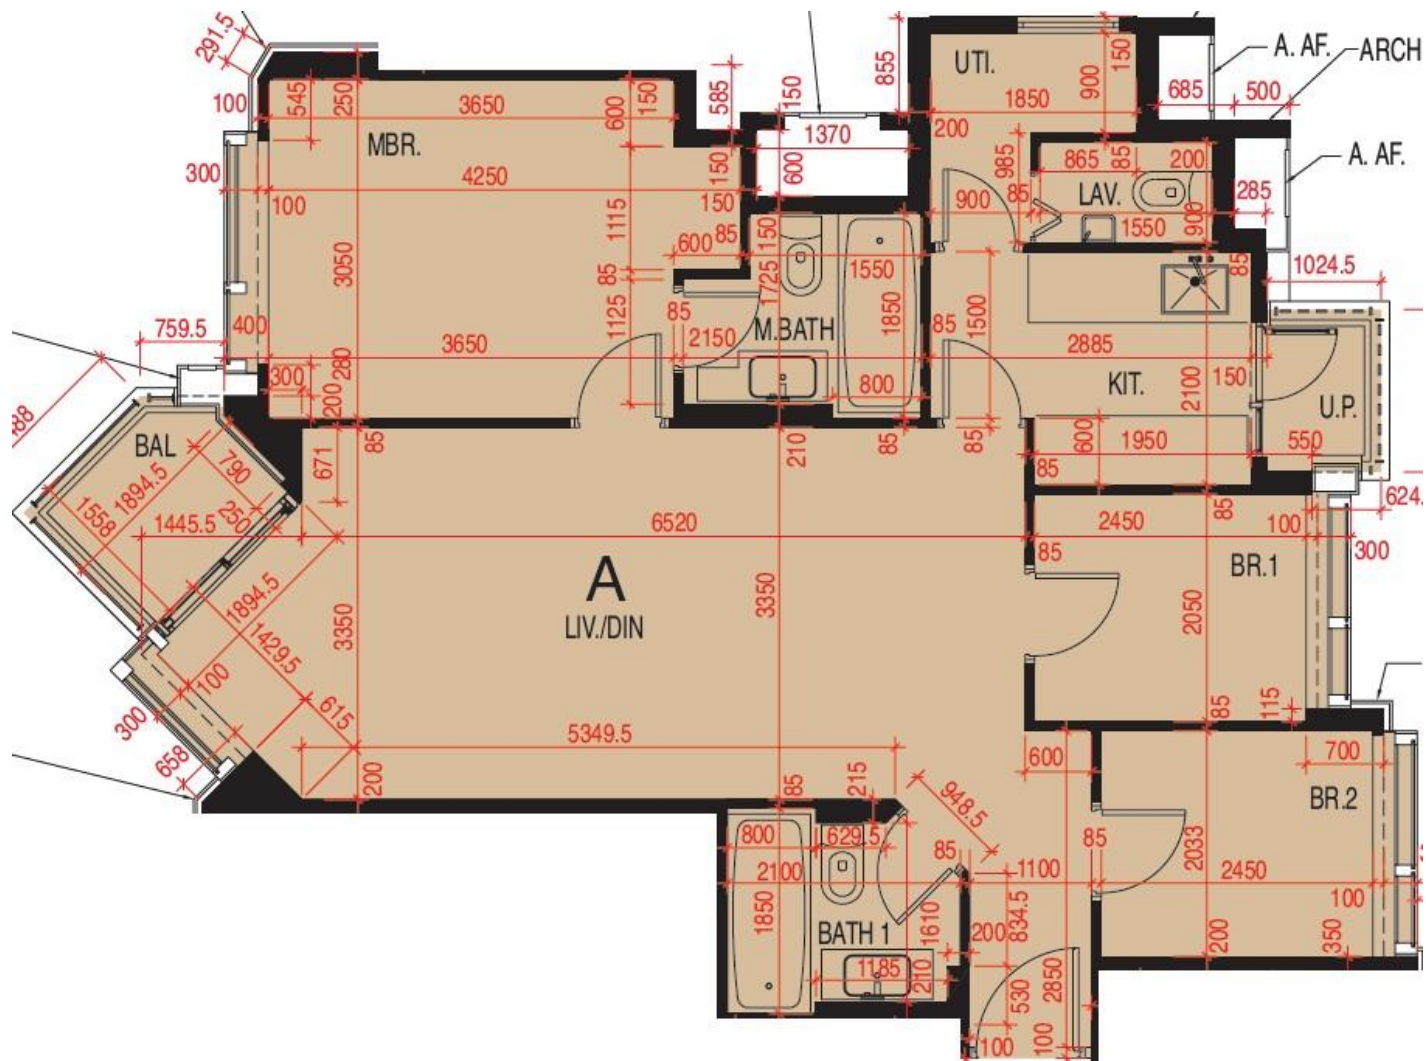

\*本單位平面圖只作參考及內部使用。