


皓畋- 第6座 - 9-25樓

B單位平面圖

實用面積:

B: 1477呎

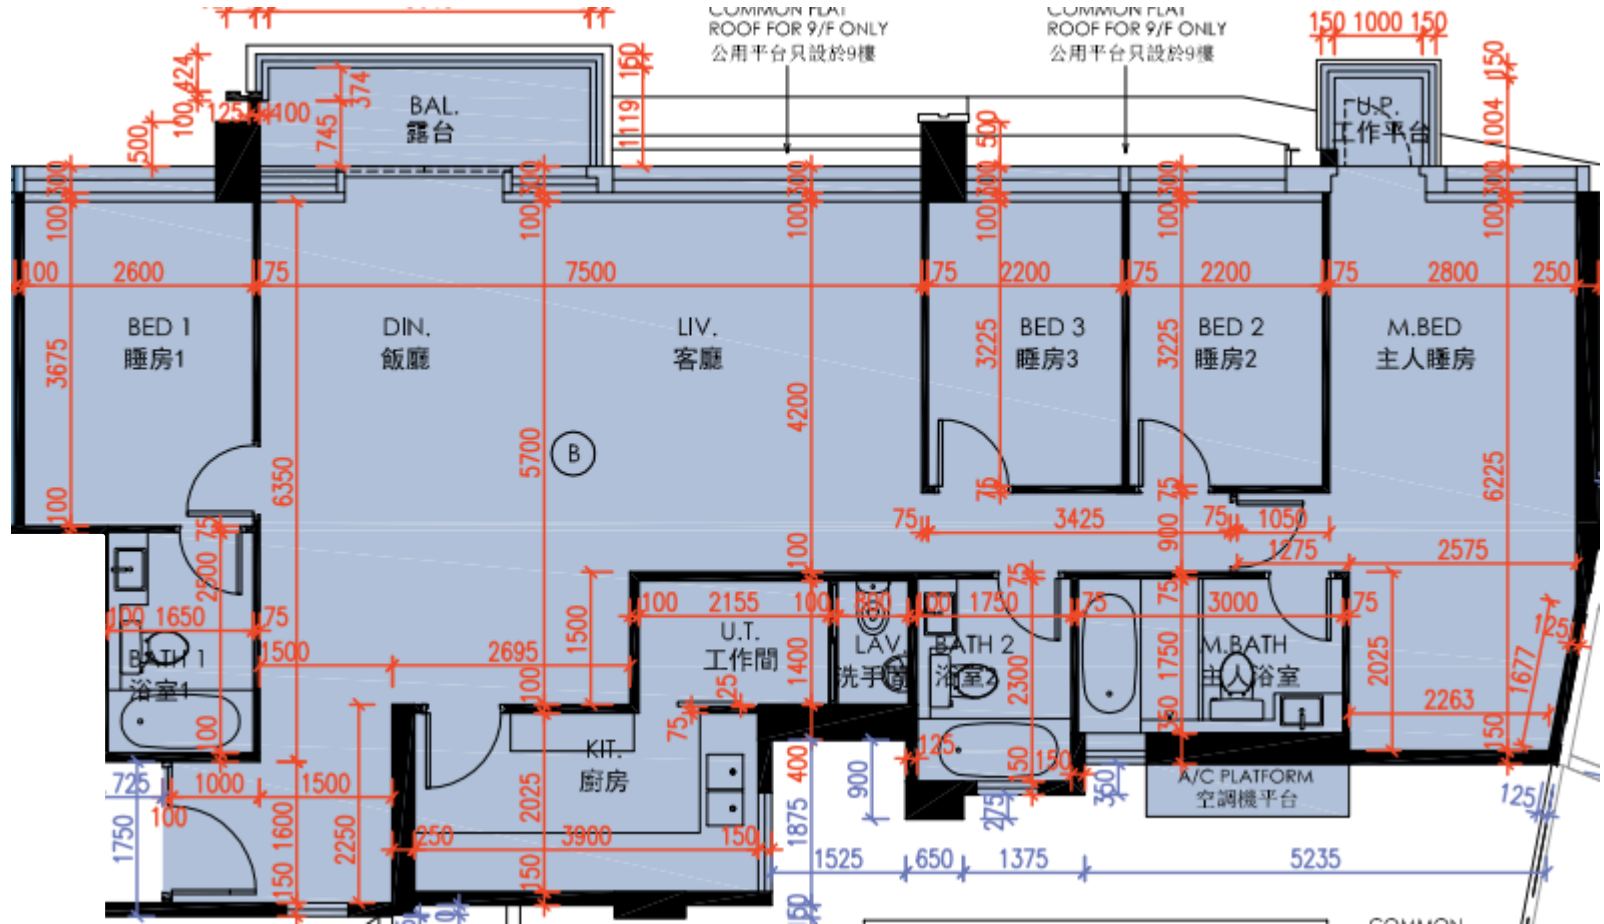

\*本單位平面圖只作參考及內部使用。

Pricerite實惠