


# Grand Yoho- 9座49樓

## F單位平面圖

實用面積:

F: 969呎

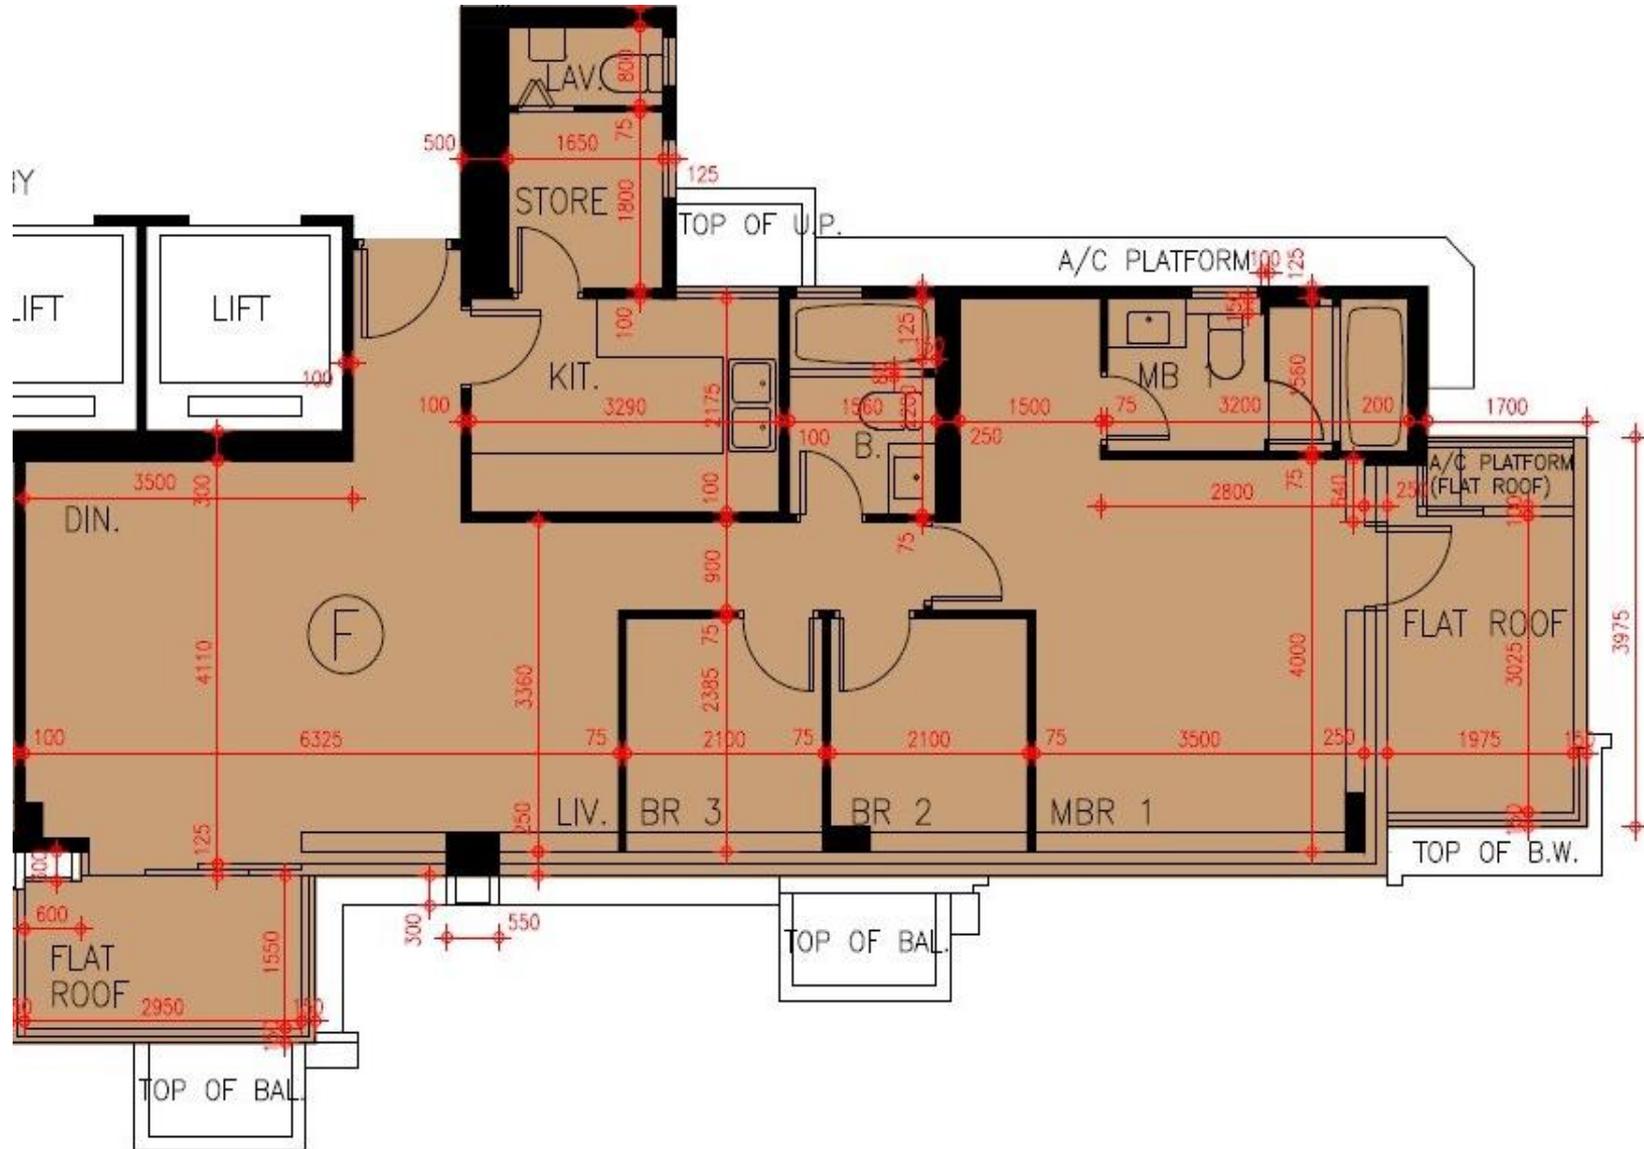

\*本單位平面圖只作參考及內部使用。

**Pricerite**實惠