


Grand Yoho- 10座50樓

F單位平面圖

實用面積:

F: 1607呎

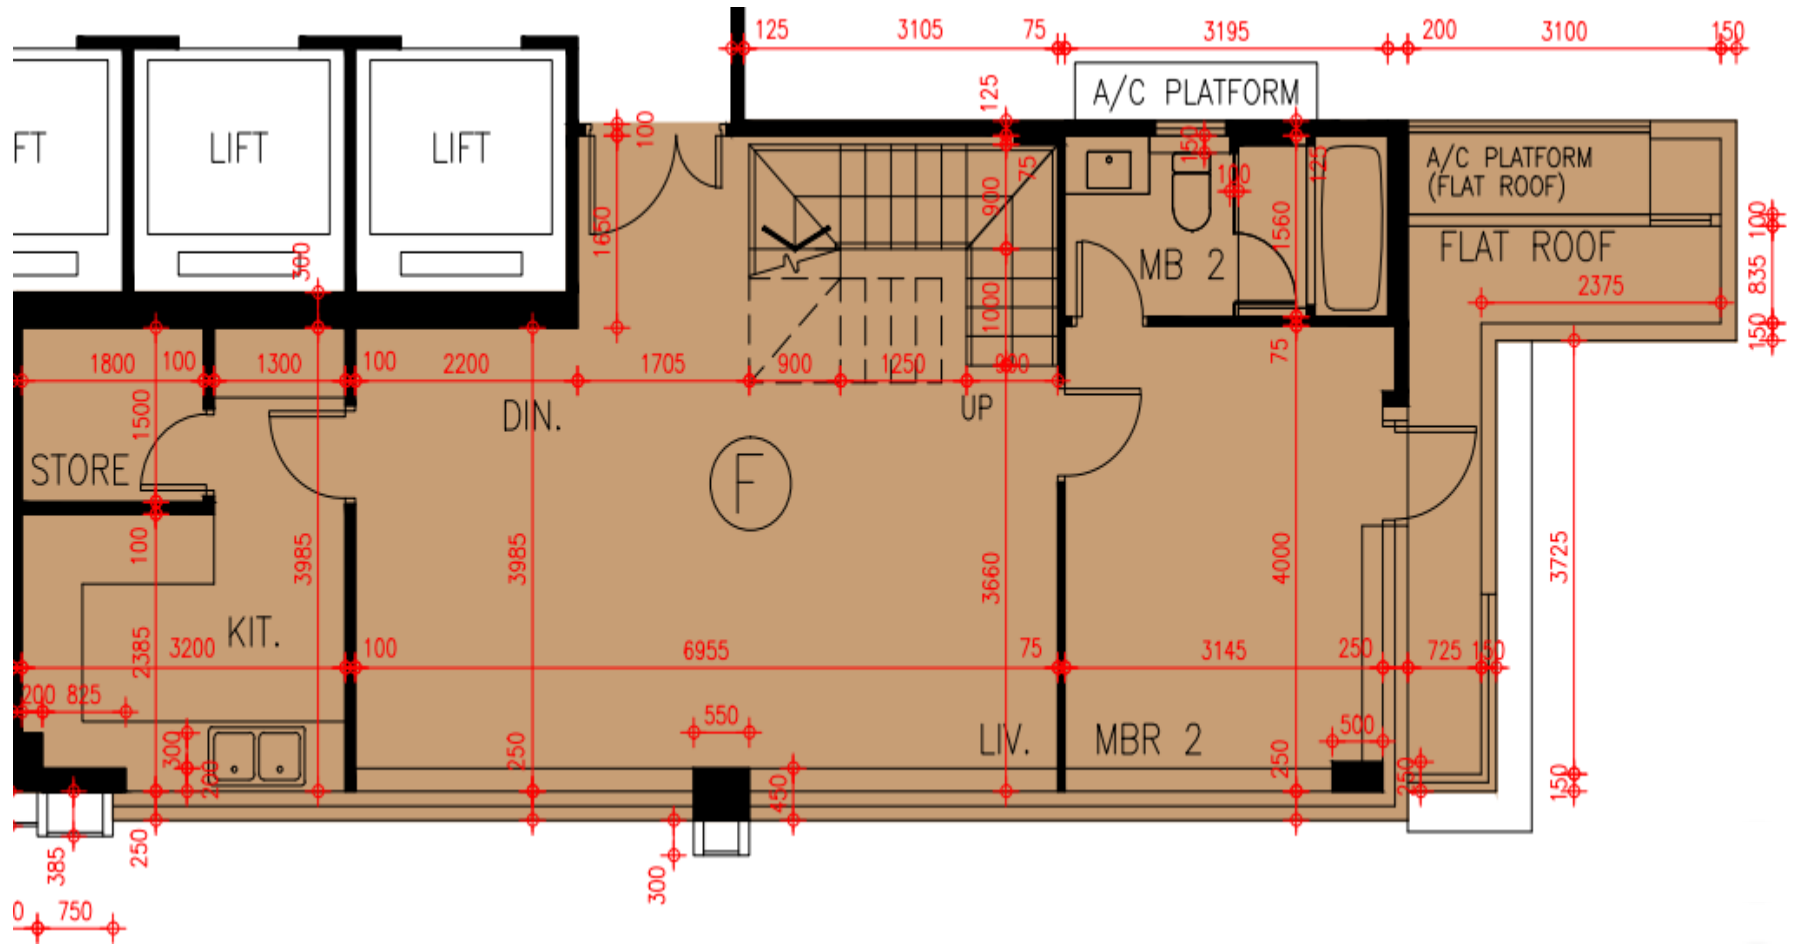

*本單位平面圖只作參考及內部使用。