


峻灃II期 第1座

5-43樓

A單位平面圖

實用面積:746呎

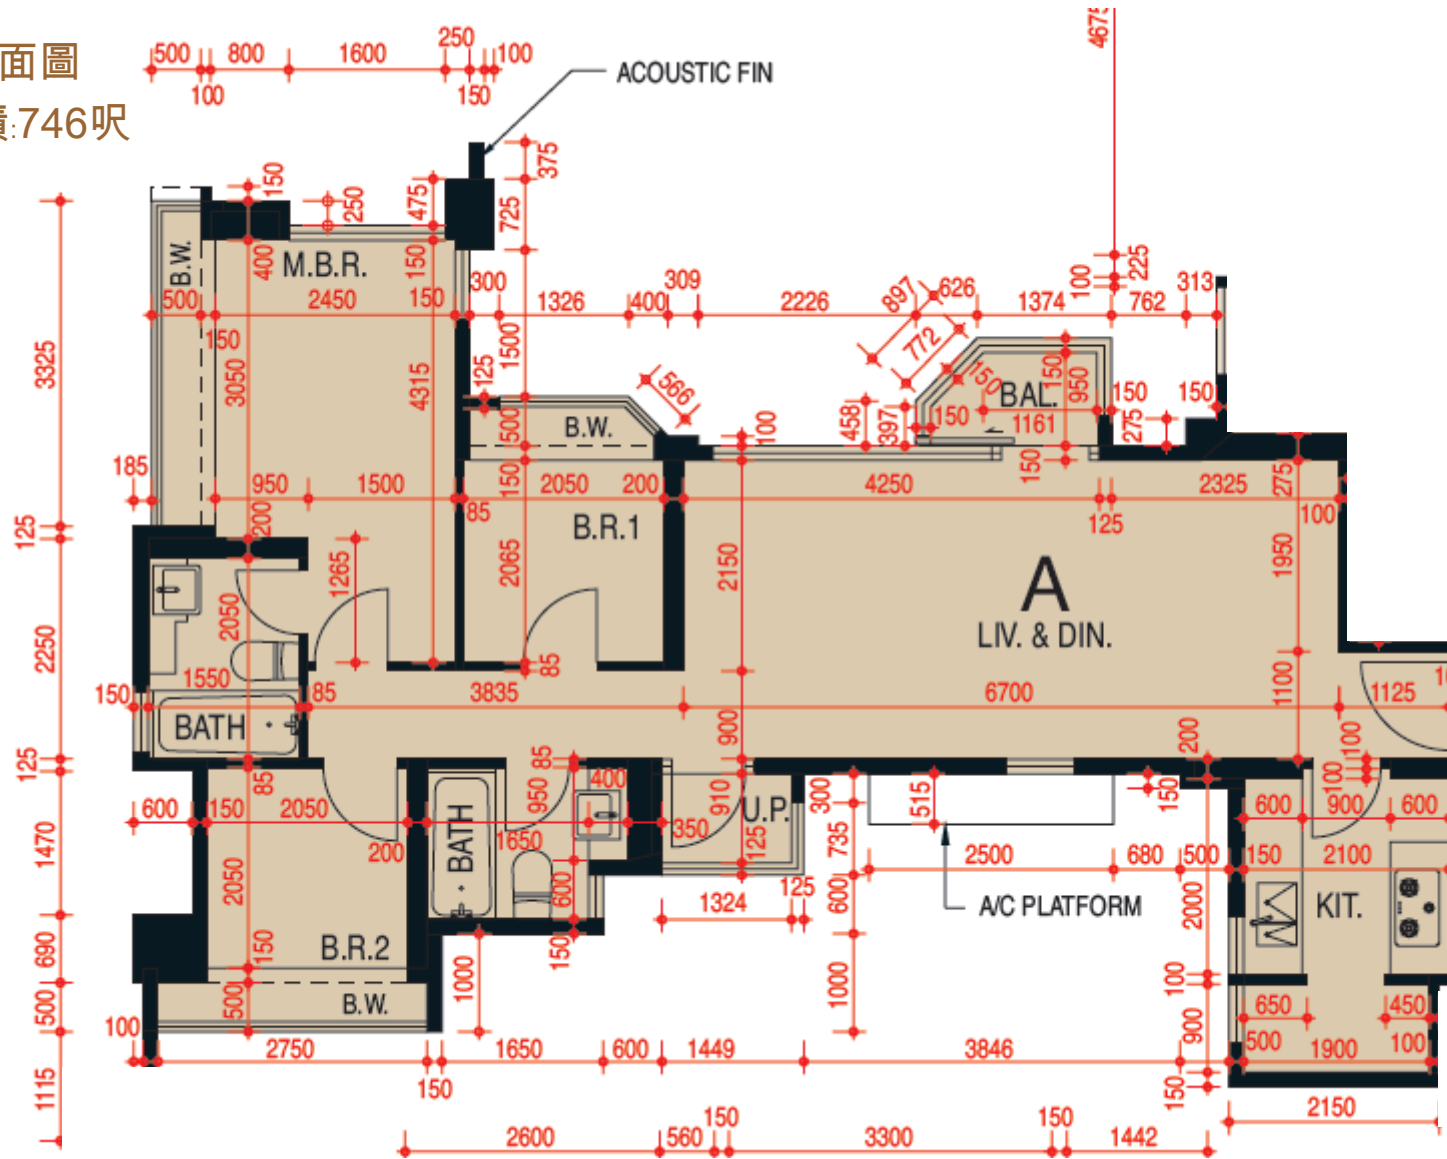

*本單位平面圖只作參考及內部使用。

Pricerite 實惠