


# MY CENTRAL 5樓E室-單位平面圖

實用面積: 792呎

露台: 0呎

工作平台: 0呎

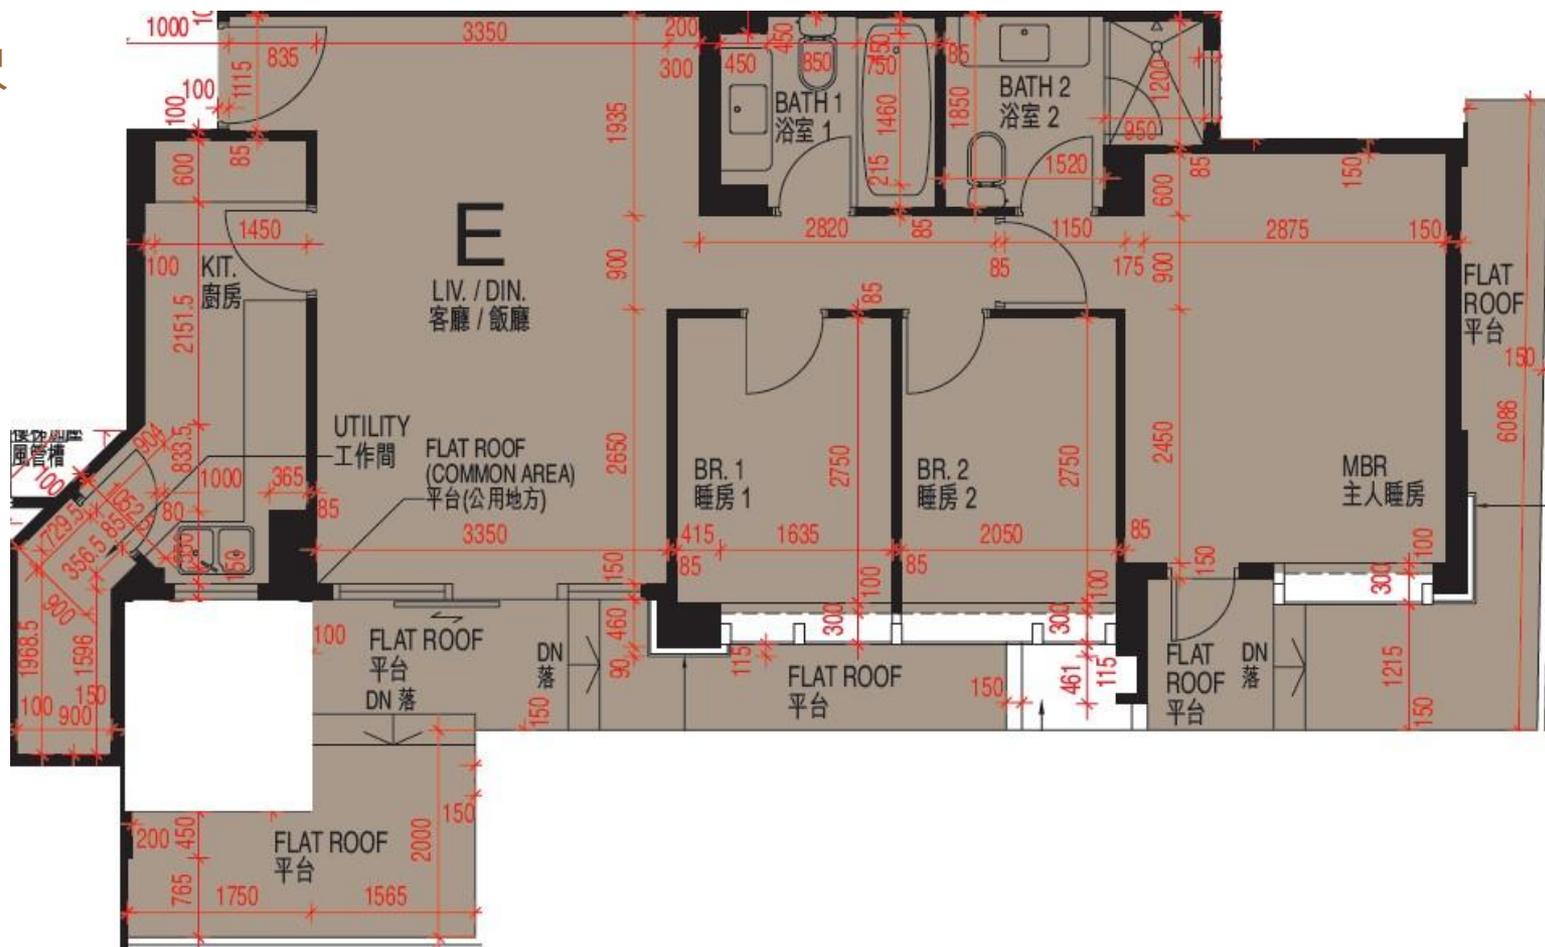

\*本單位平面圖只作參考及內部使用。