


Grand Yoho 2期- 5座7-13,15-22樓

D,E單位平面圖

實用面積:

D:788呎

E: 898呎

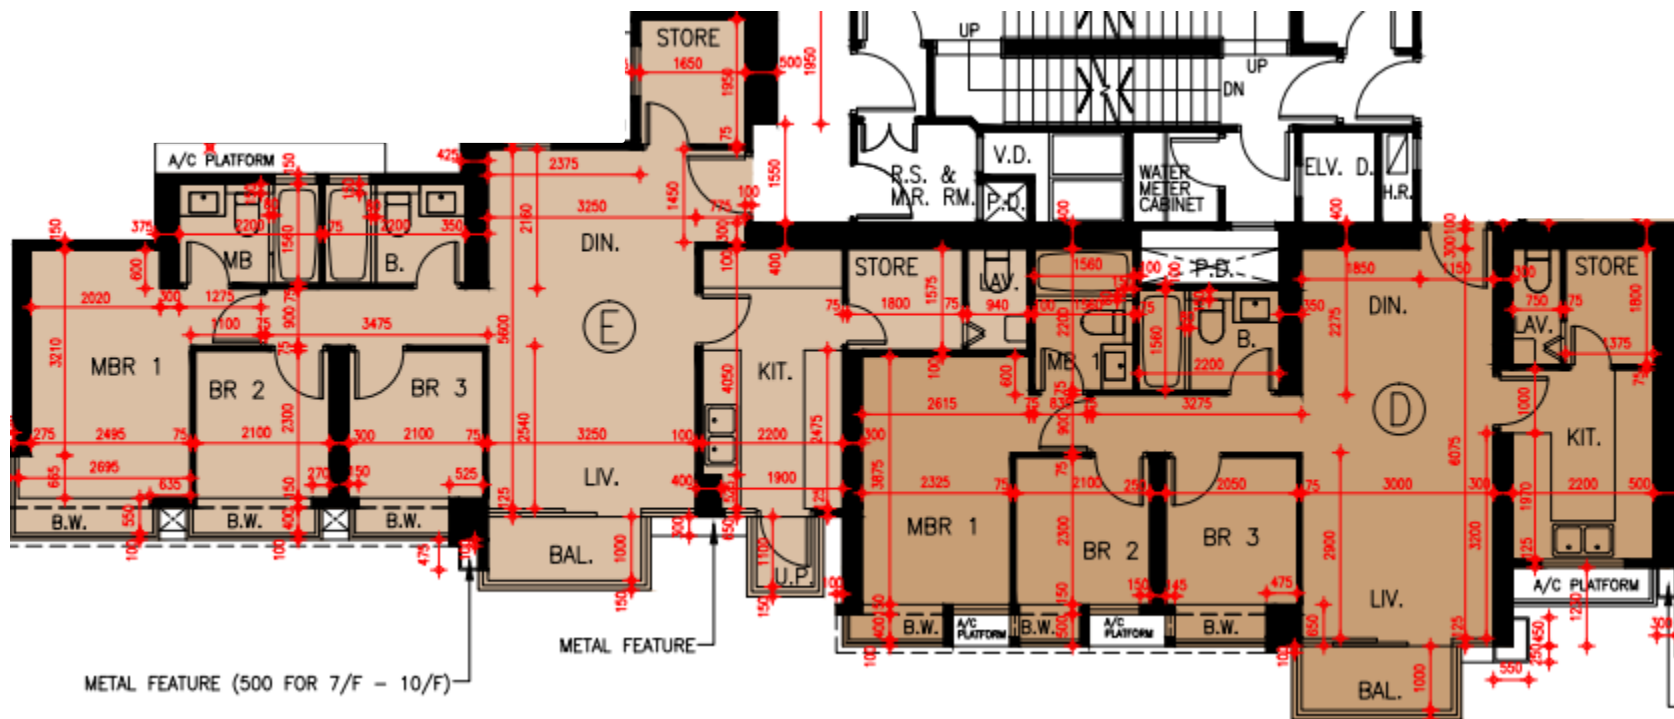

*本單位平面圖只作參考及內部使用。