


第五座 3/F-22/F
3樓-22樓

E單位平面圖

實用面積：669呎

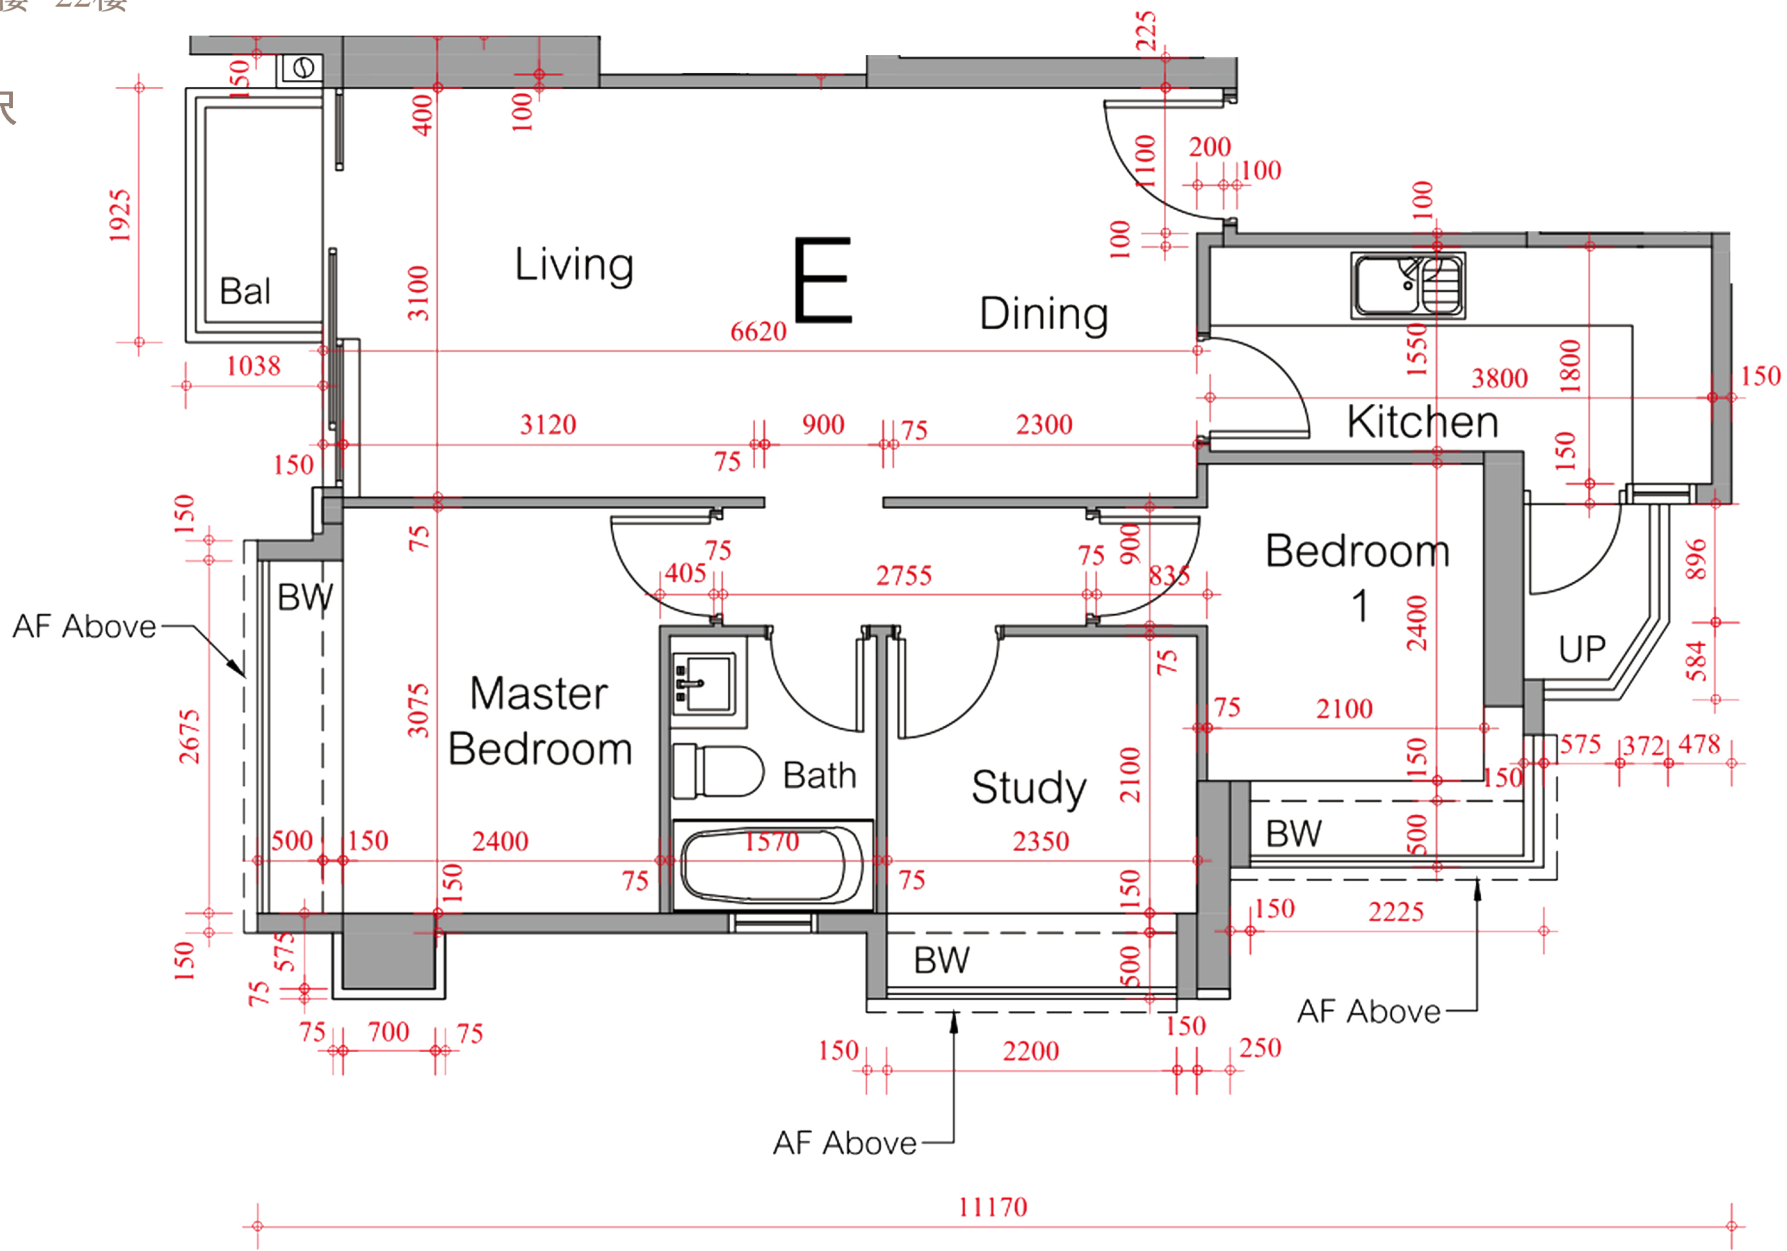

*本單位平面圖只作參考及內部使用。