


# 高爾夫·御苑 Eden Manor

## 5座2-3, 5-12, 15-23, 25-27樓B室-單位平面圖

實用面積: 960呎

露台: 32呎

工作平台: 16呎

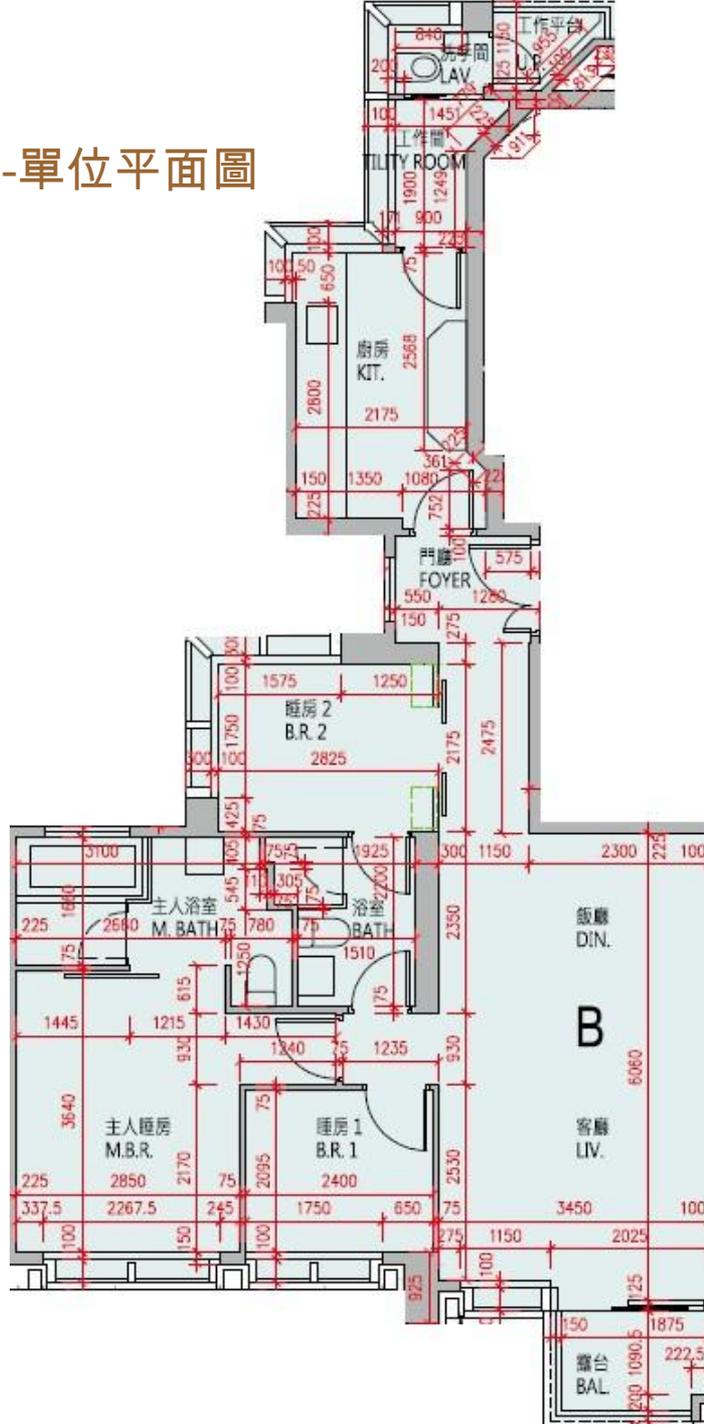

\*本單位平面圖只作參考及內部使用。