


# 高爾夫·御苑 Eden Manor 2座3, 5-12樓B室-單位平面圖

實用面積: 1108呎

露台: 37呎

工作平台: 16呎

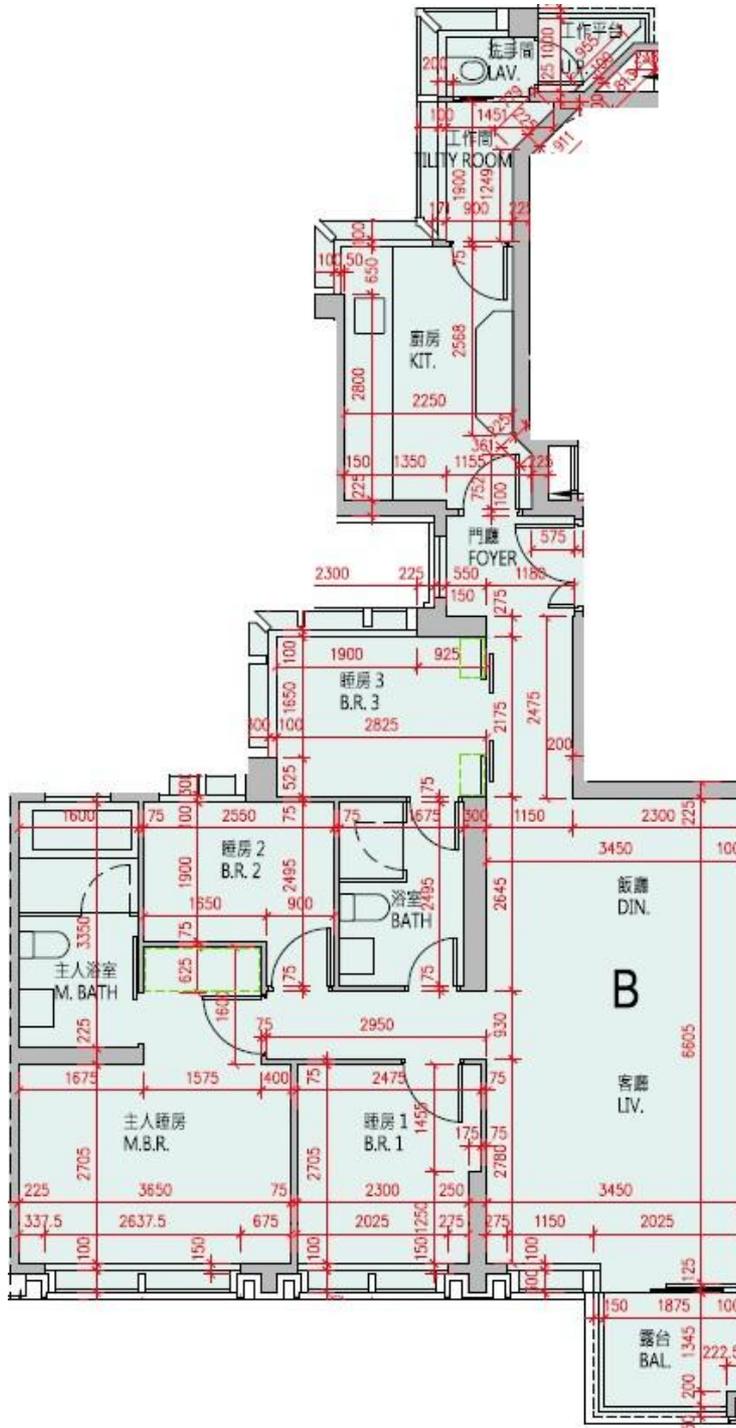

\*本單位平面圖只作參考及內部使用。