


皓畋- 第5座 -27樓

A單位平面圖

實用面積:

A: 1311呎

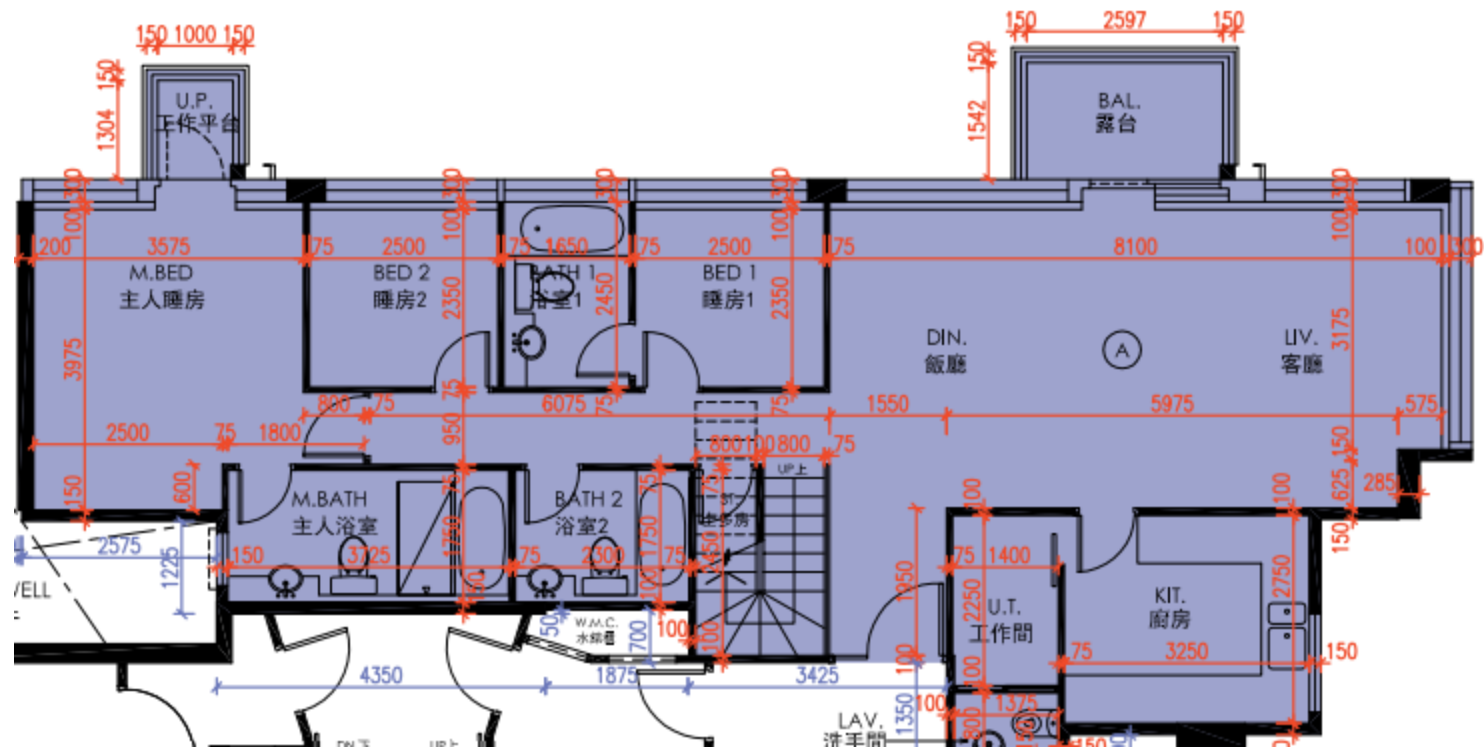

\*本單位平面圖只作參考及內部使用。

Pricerite實惠