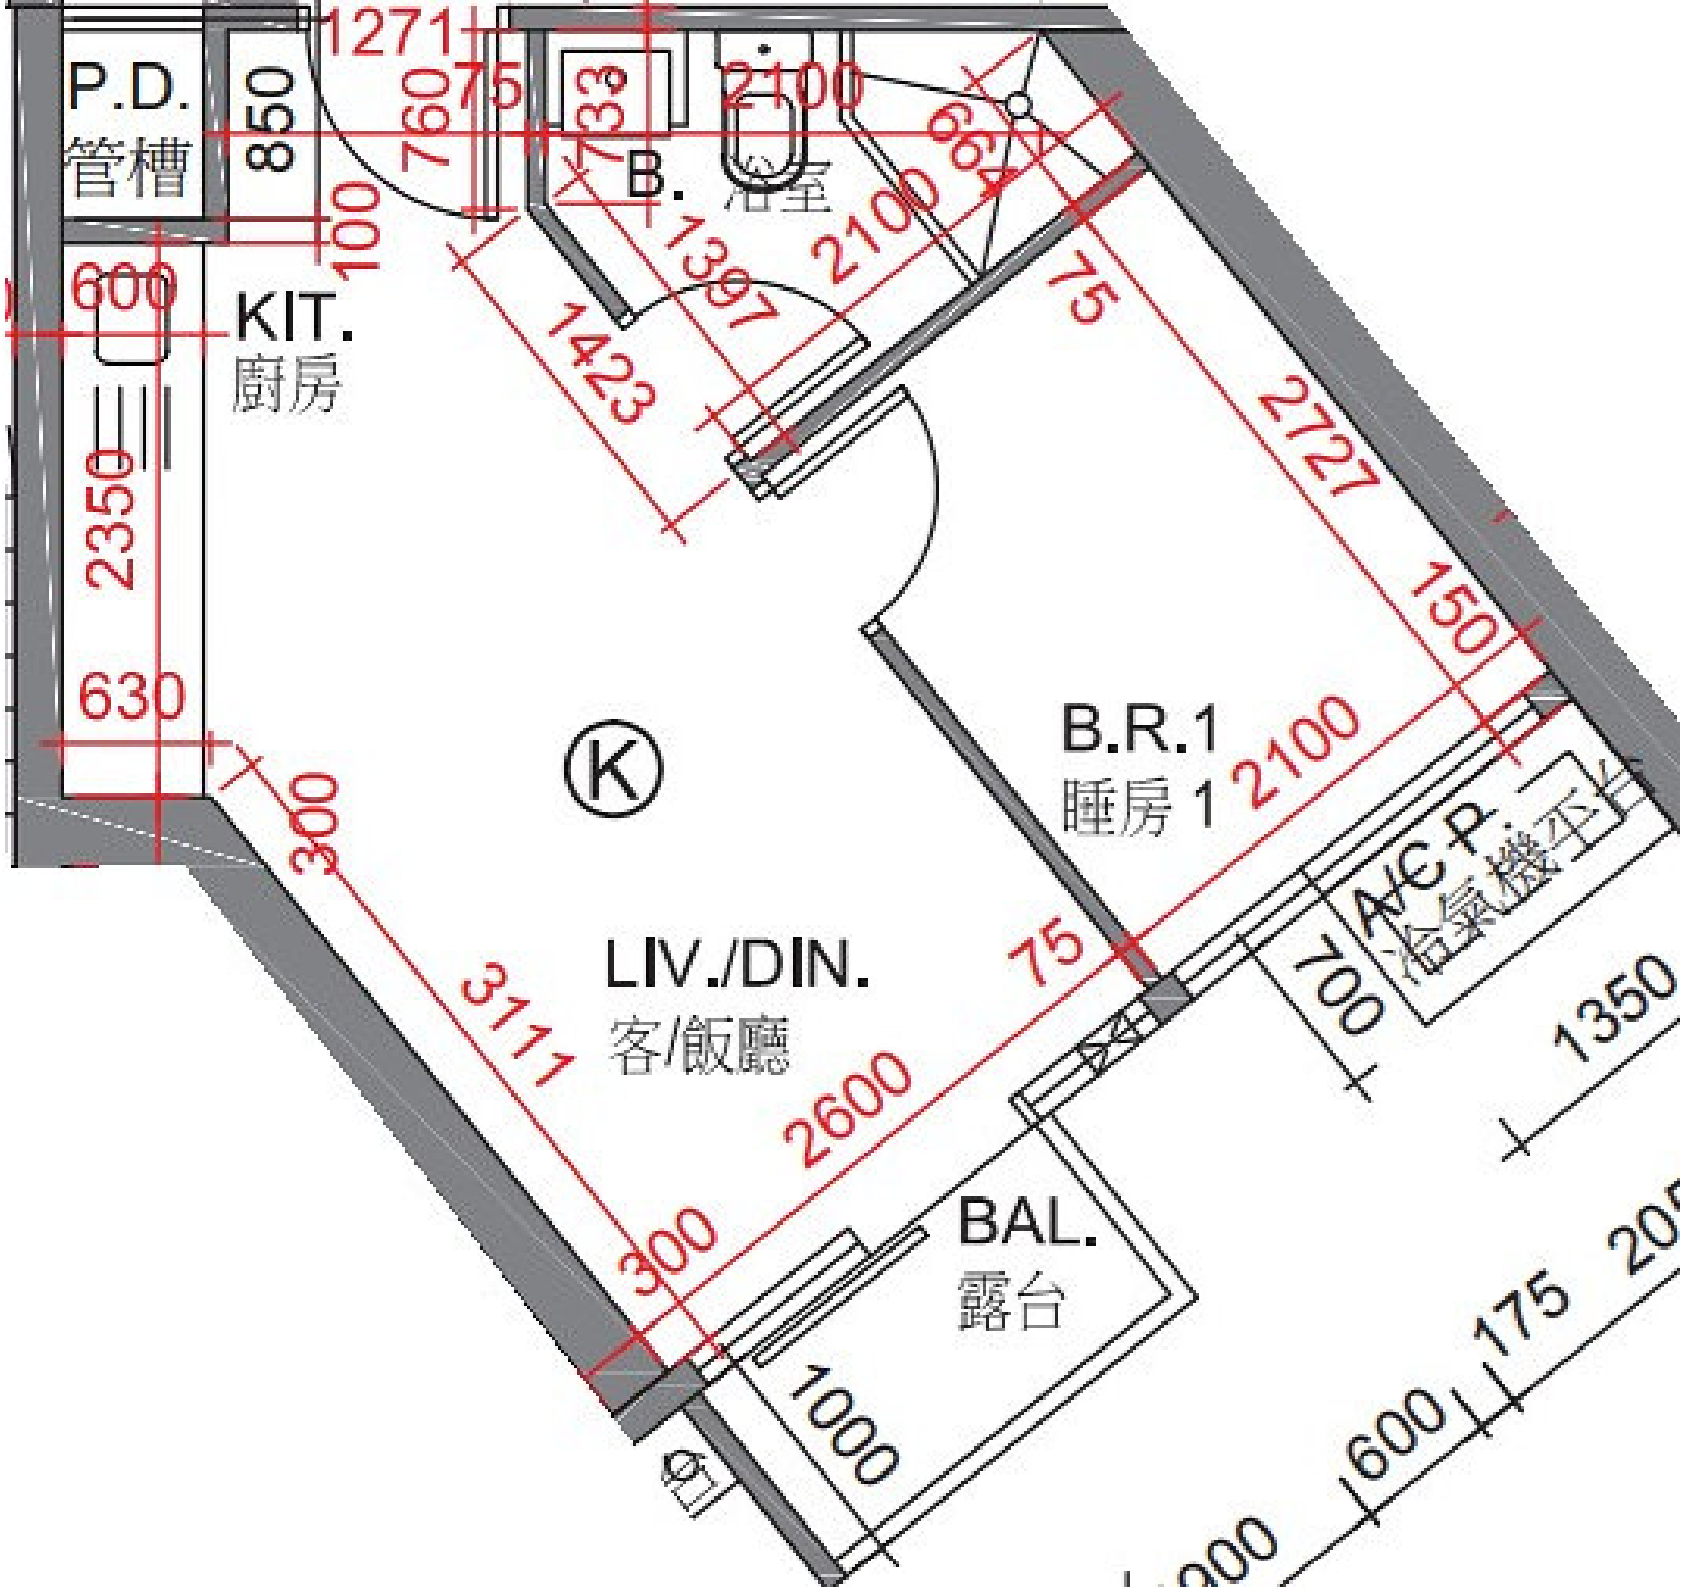
P.D.
管槽
850
1271
760
75
733
2100
B. 浴室
100
600
KIT.
廚房
1397
2100
82
1423
75
2727
150
2350
630
300
K
B.R.1
睡房 1
2100
A/C P.
冷氣機平台
700
LIV./DIN.
客/飯廳
3111
75
2600
1350
300
BAL.
露台
1000
175
600