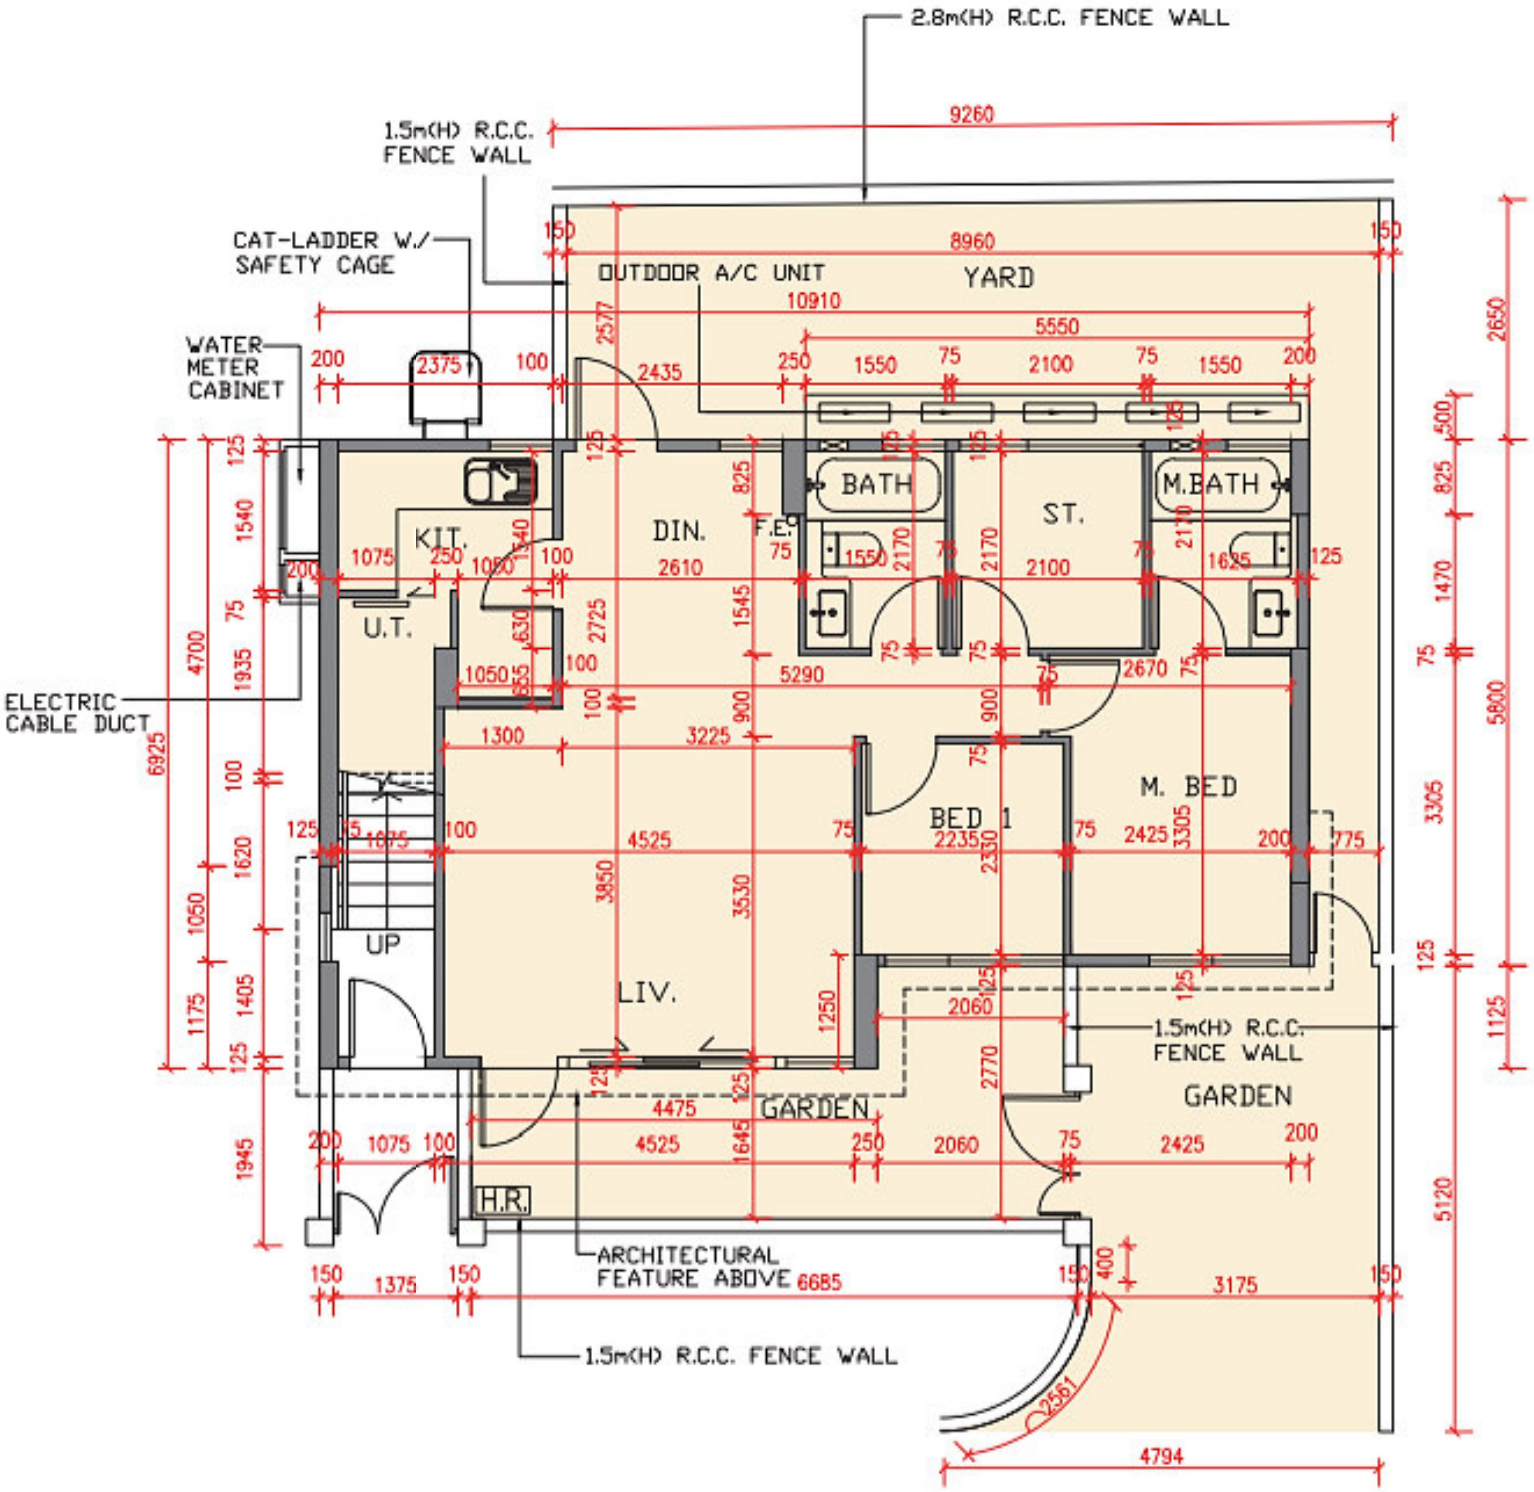
2.8m(H) R.C.C. FENCE WALL
1.5m(H) R.C.C. FENCE WALL
CAT-LADDER W./ SAFETY CAGE
WATER METER CABINET
ELECTRIC CABLE DUCT
OUTDOOR A/C UNIT
YARD
KIT.
U.T.
DIN.
F.E.
BATH
ST.
M.BATH
M. BED
BED 1
LIV.
UP
H.R.
GARDEN
GARDEN
1.5m(H) R.C.C. FENCE WALL
ARCHITECTURAL FEATURE ABOVE
1.5m(H) R.C.C. FENCE WALL
9260
8960
10910
5550
4794

G/F 地下