


第一座 23/F-26/F  
23樓-26樓

F單位平面圖

實用面積：522呎

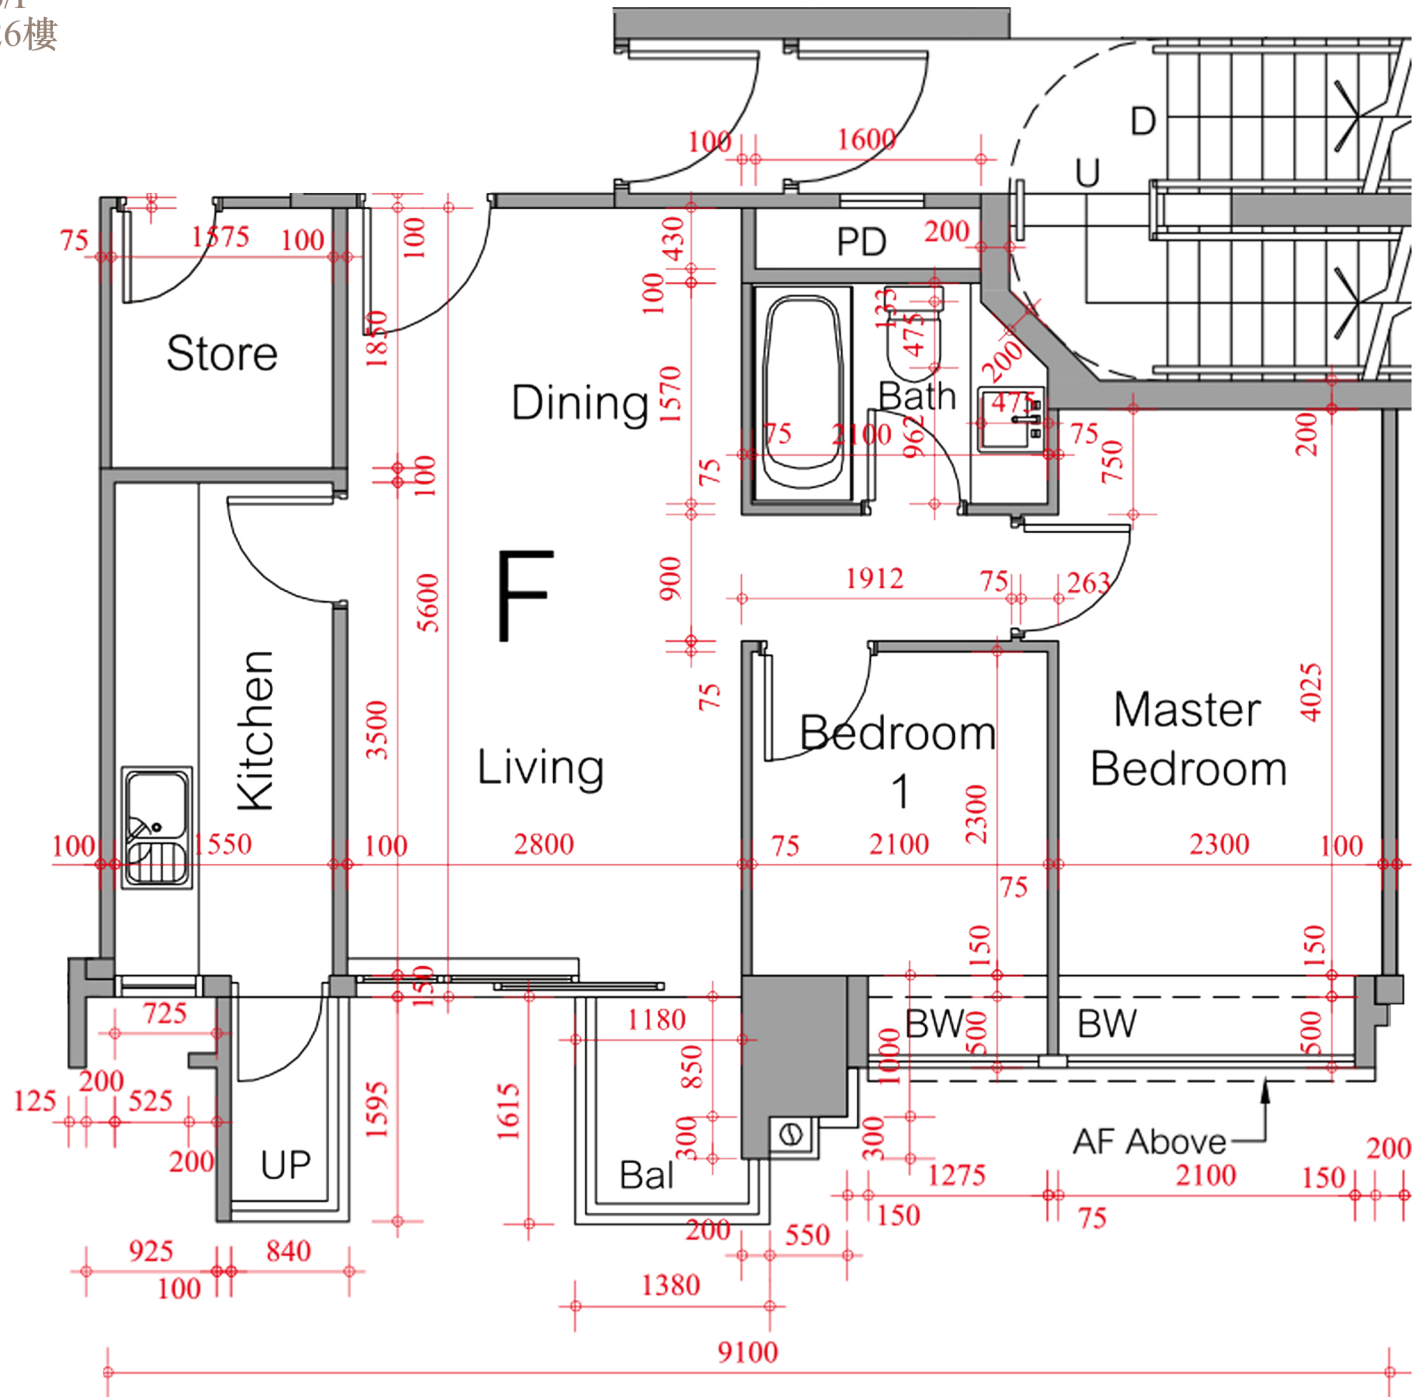

\*本單位平面圖只作參考及內部使用。