


匯璽II Cullinan West II

5A座7-12, 15-23, 25-28樓A室-單位平面圖

實用面積: 1509呎

露台: 52呎

工作平台: 0呎

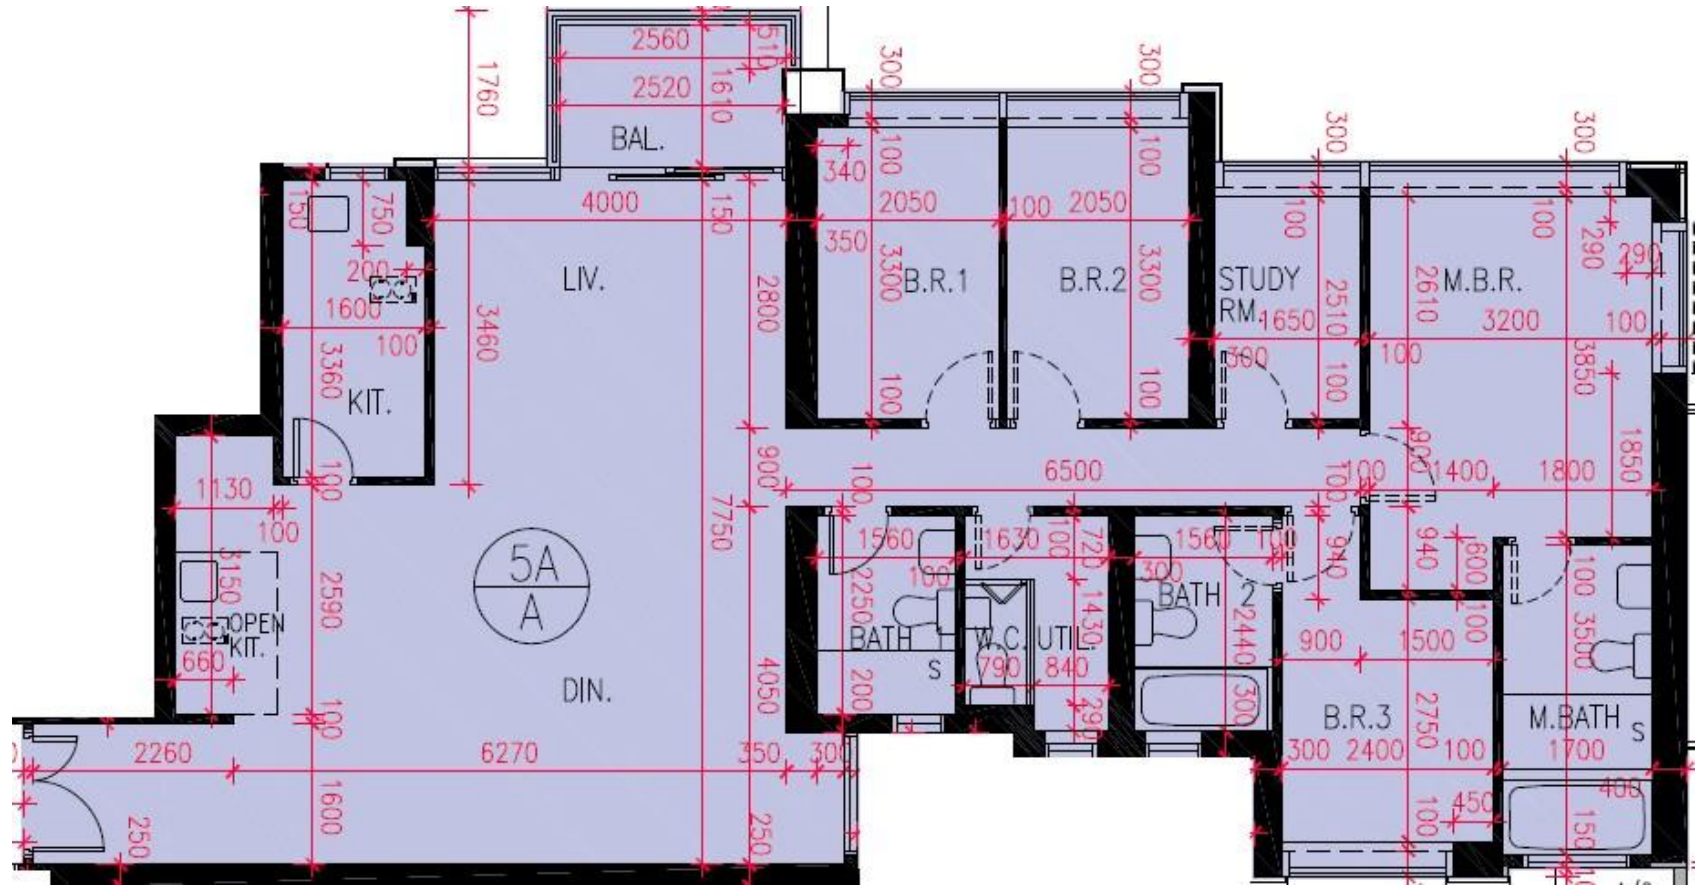

*本單位平面圖只作參考及內部使用。