


昇柏山 第二座

第一座 2樓-47樓

RB單位平面圖

實用面積：748呎

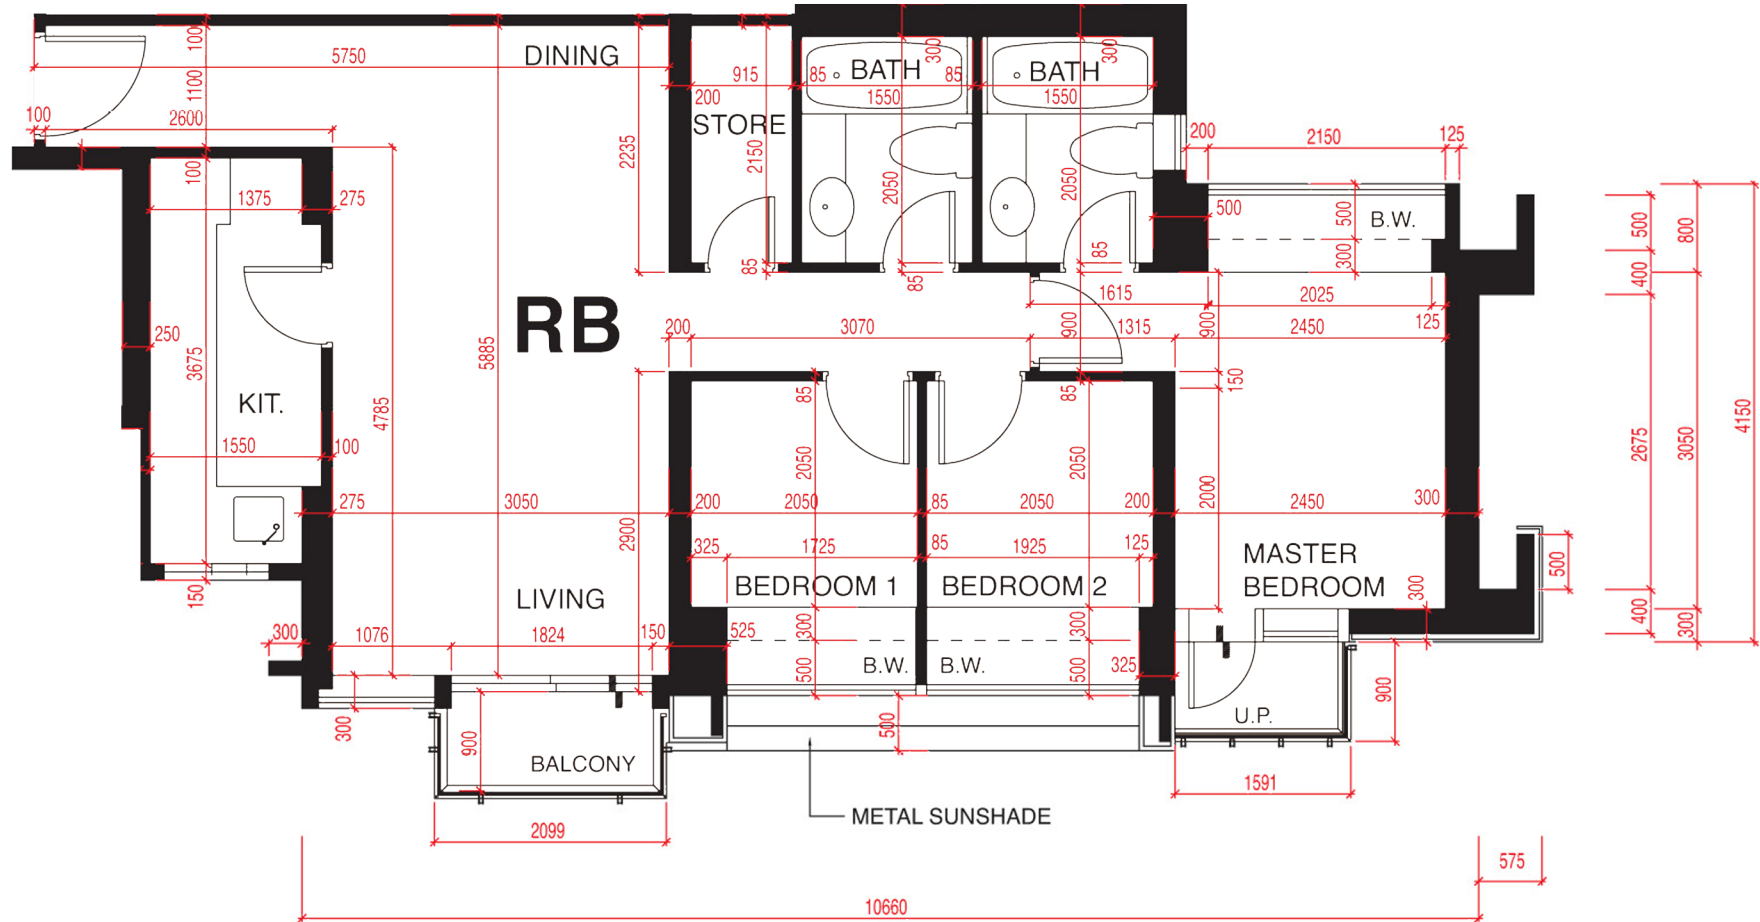

*本單位平面圖只作參考及內部使用。