


# 柏蔚山 Fleur Pavilia 3座

33及35樓C室實用面積:

單位：1625呎

露台：37呎

工作平台：16呎

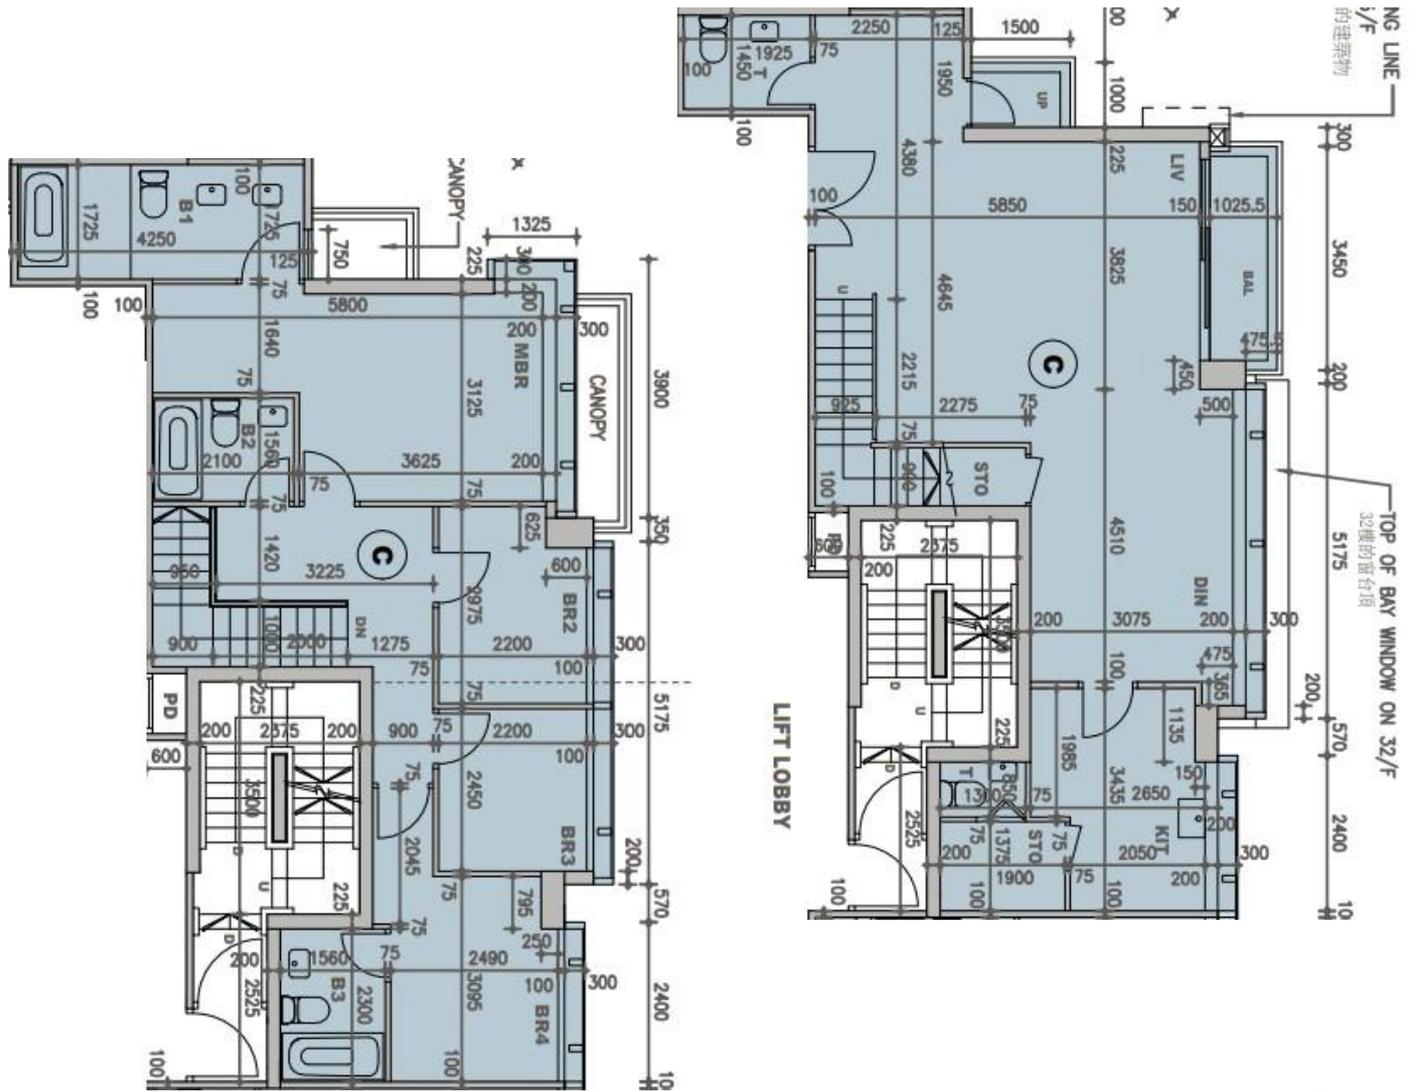

\*本單位平面圖只作參考及內部使用。