


The Austin 第2座
 T2座 15樓-23樓, 25樓-26樓
 B單位平面圖
 實用面積:1358呎

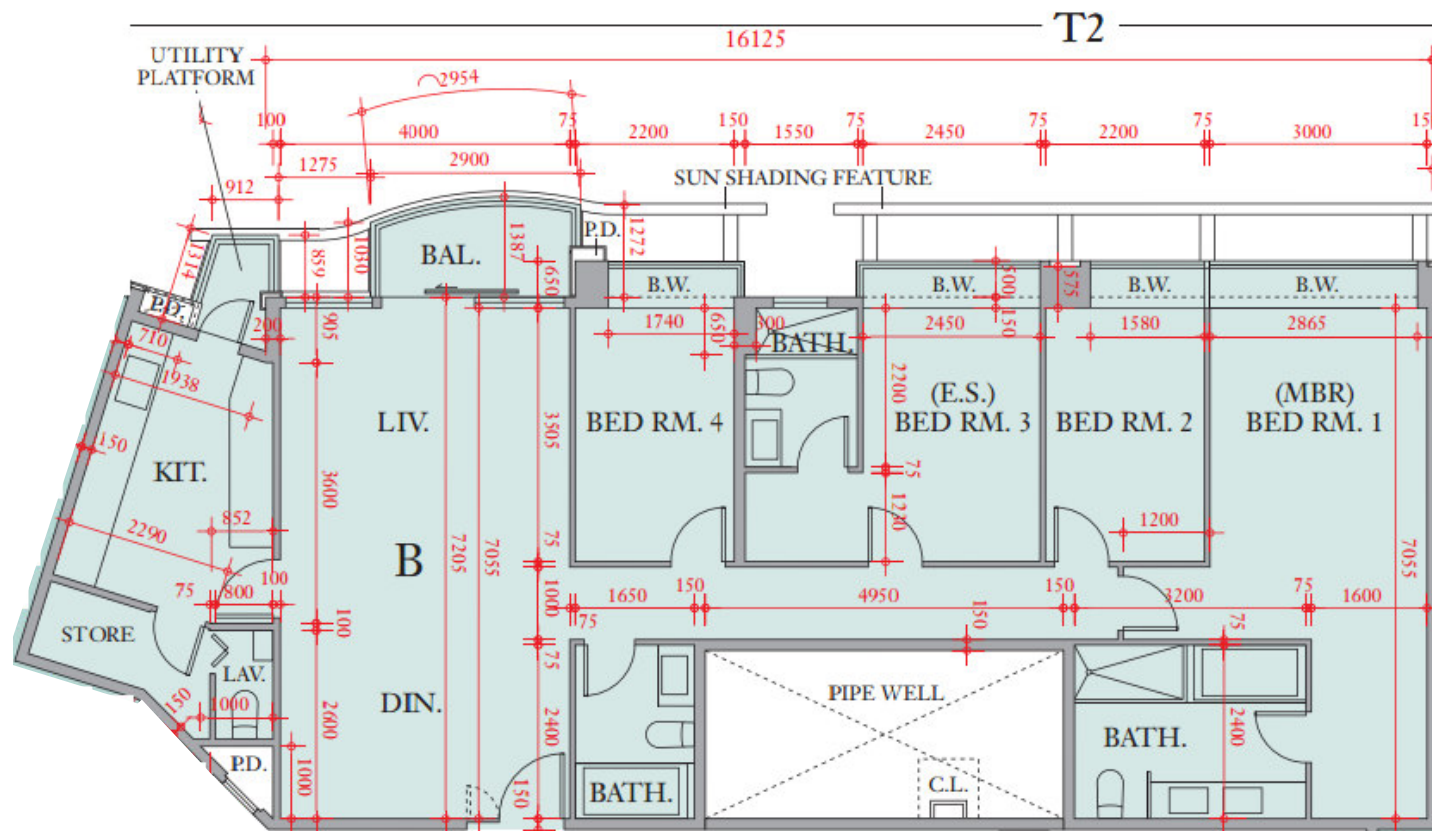

*本單位平面圖只作參考及內部使用。