


第十座

3/F-20/F
3樓-20樓

E單位平面圖

實用面積：314呎

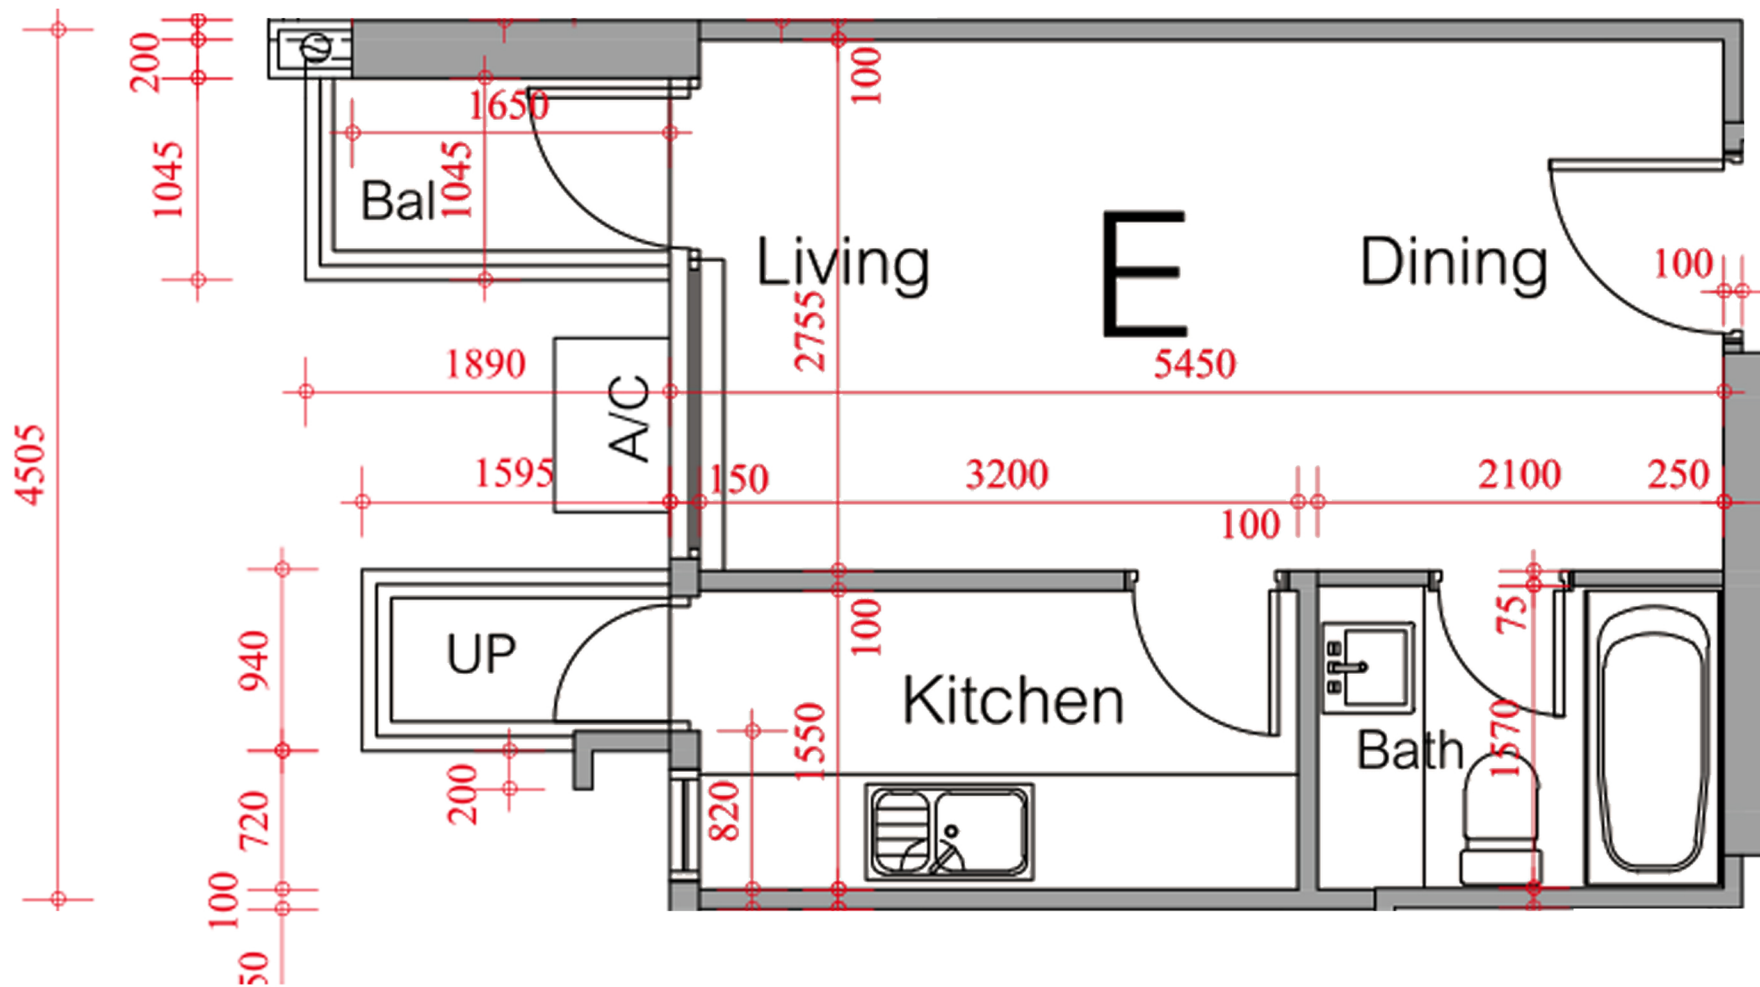

*本單位平面圖只作參考及內部使用。