


# 第五座

3/F-22/F  
3樓-22樓

F單位平面圖

實用面積：469呎

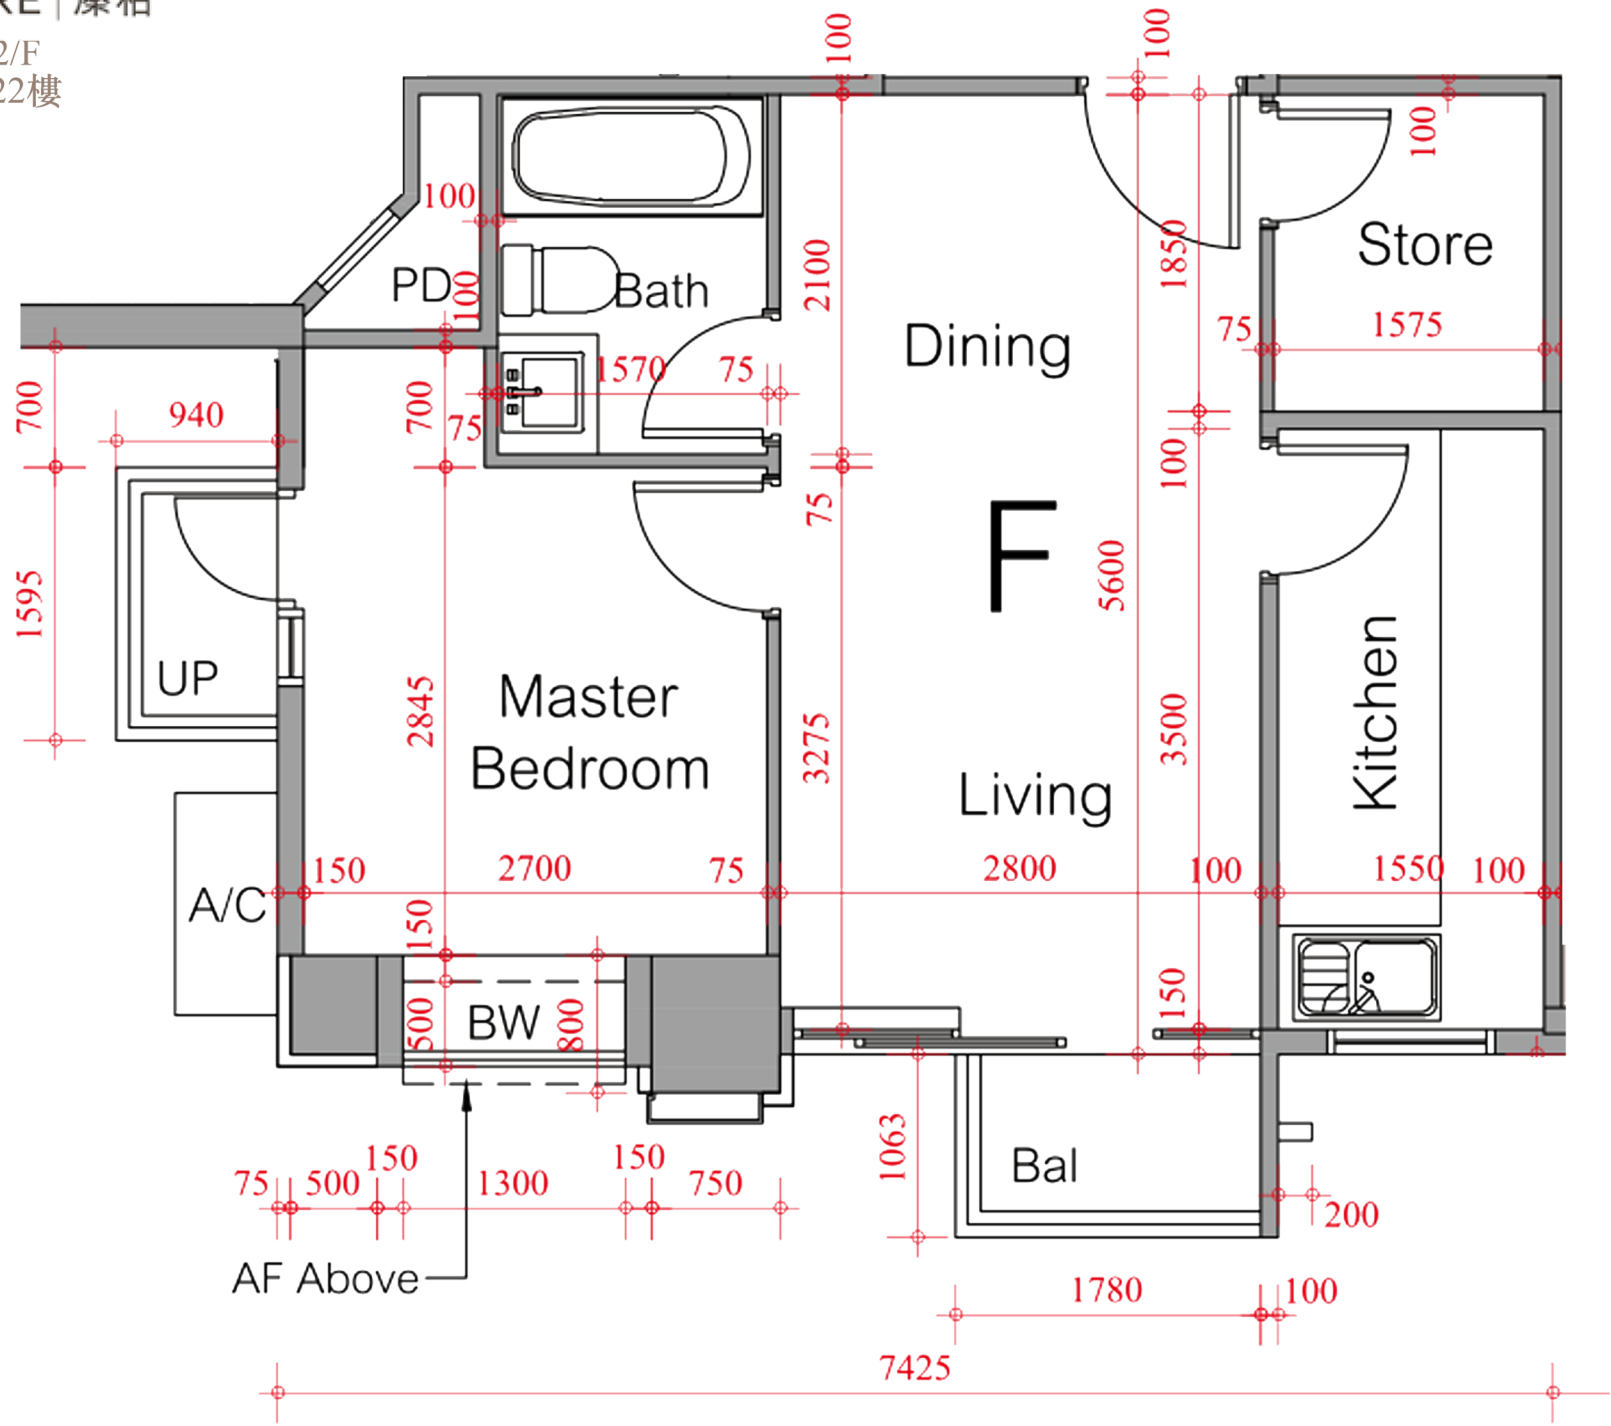

\*本單位平面圖只作參考及內部使用。