

# 巴丙頓山


22樓B室實用面積:

單位：1604呎

露台：24呎

平台：65呎

天台：707呎

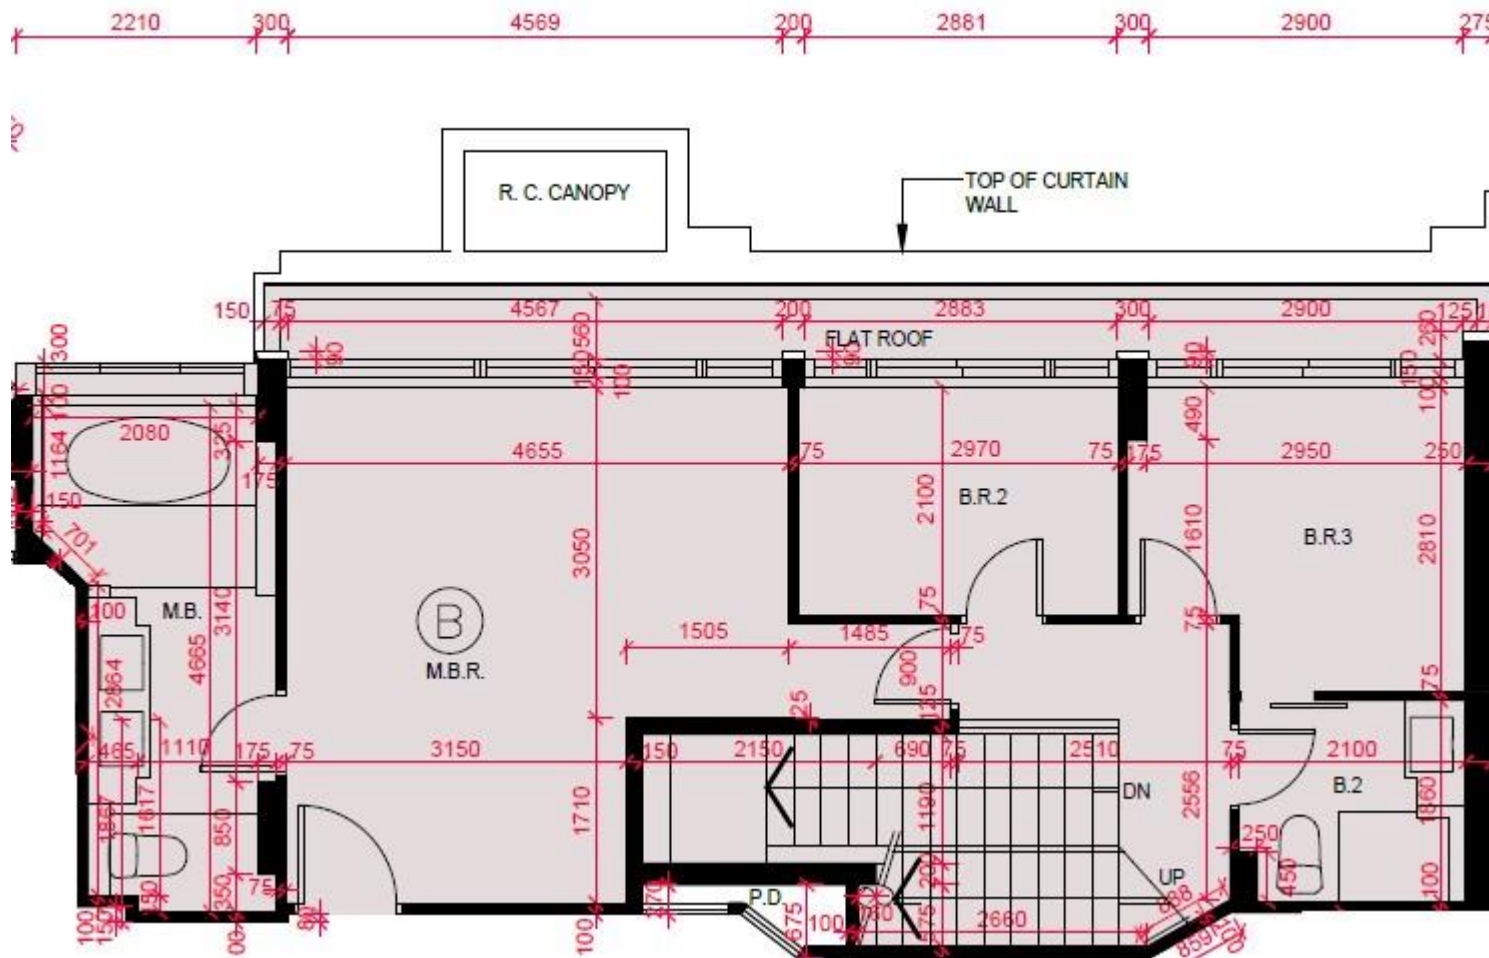

\*本單位平面圖只作參考及內部使用。