


第五座 3/F-22/F  
3樓-22樓

D單位平面圖

實用面積：950呎

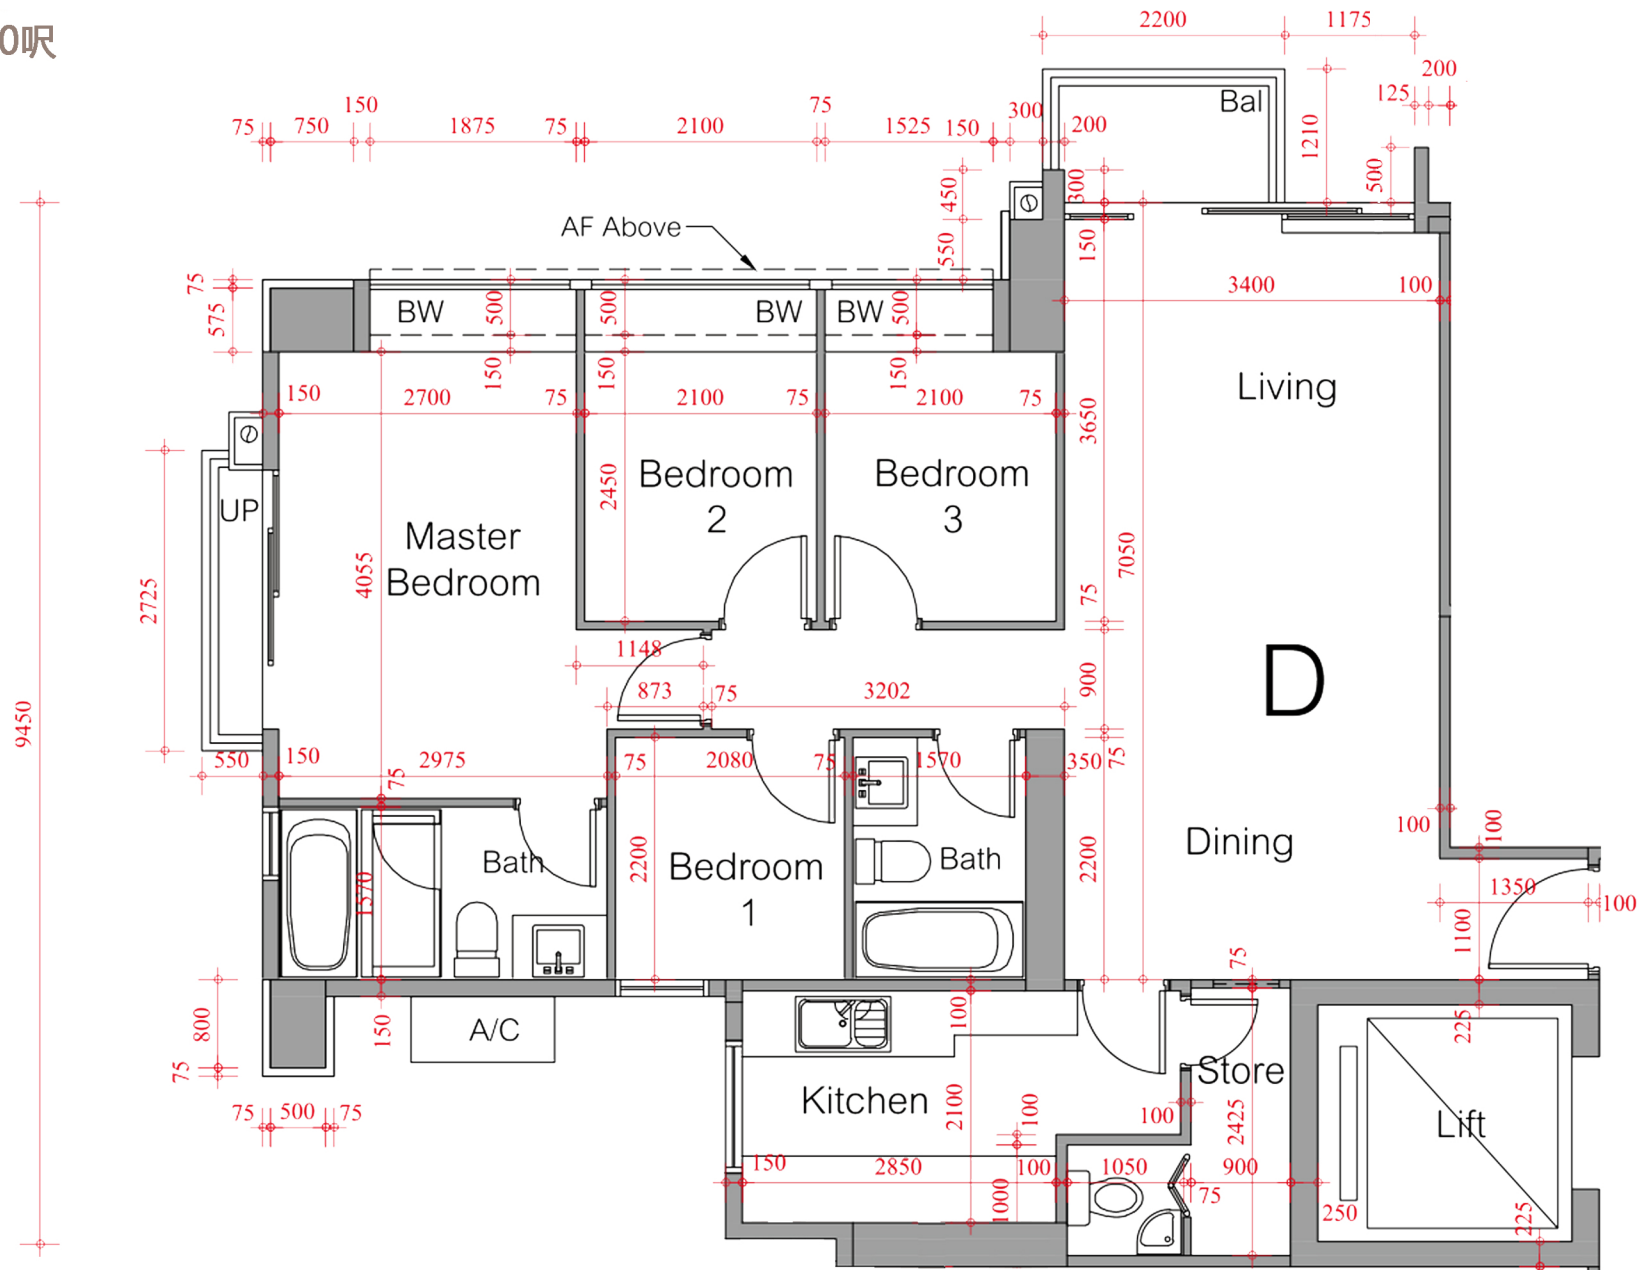

\*本單位平面圖只作參考及內部使用。