


# Grand Yoho- 2座7-45樓

## E,F單位平面圖

實用面積:

E: 520呎

F: 615呎

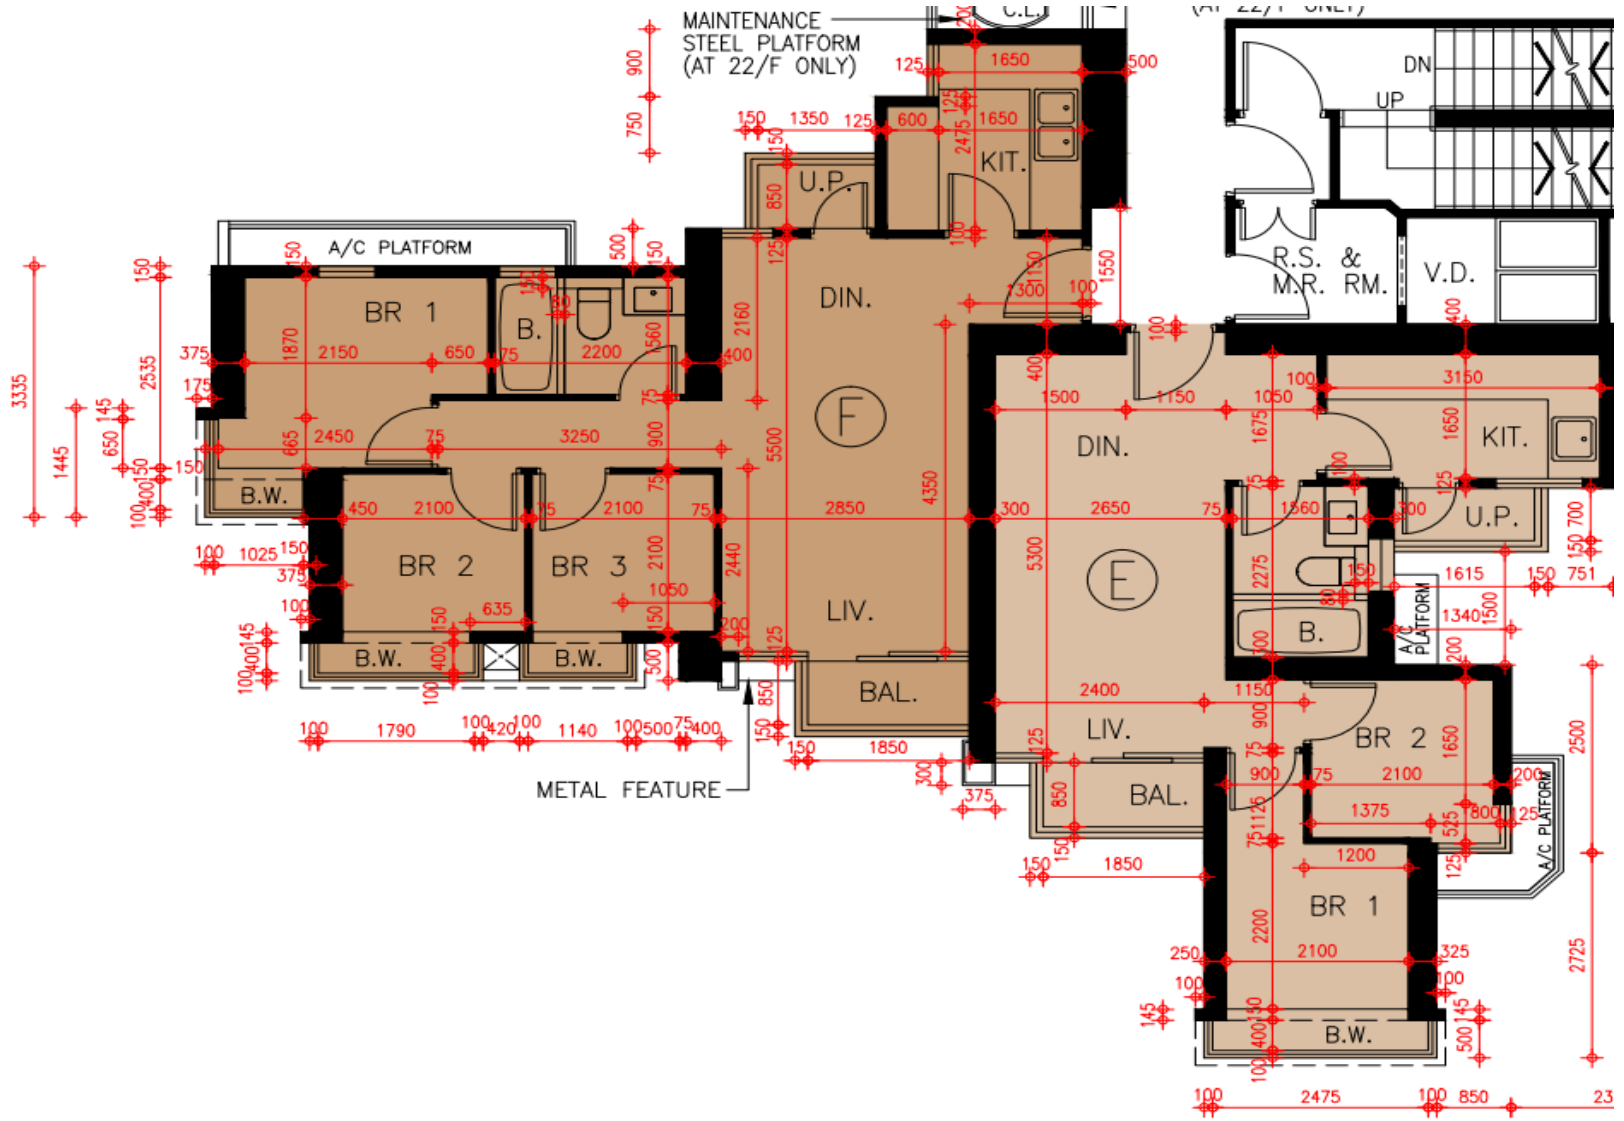

\*本單位平面圖只作參考及內部使用。