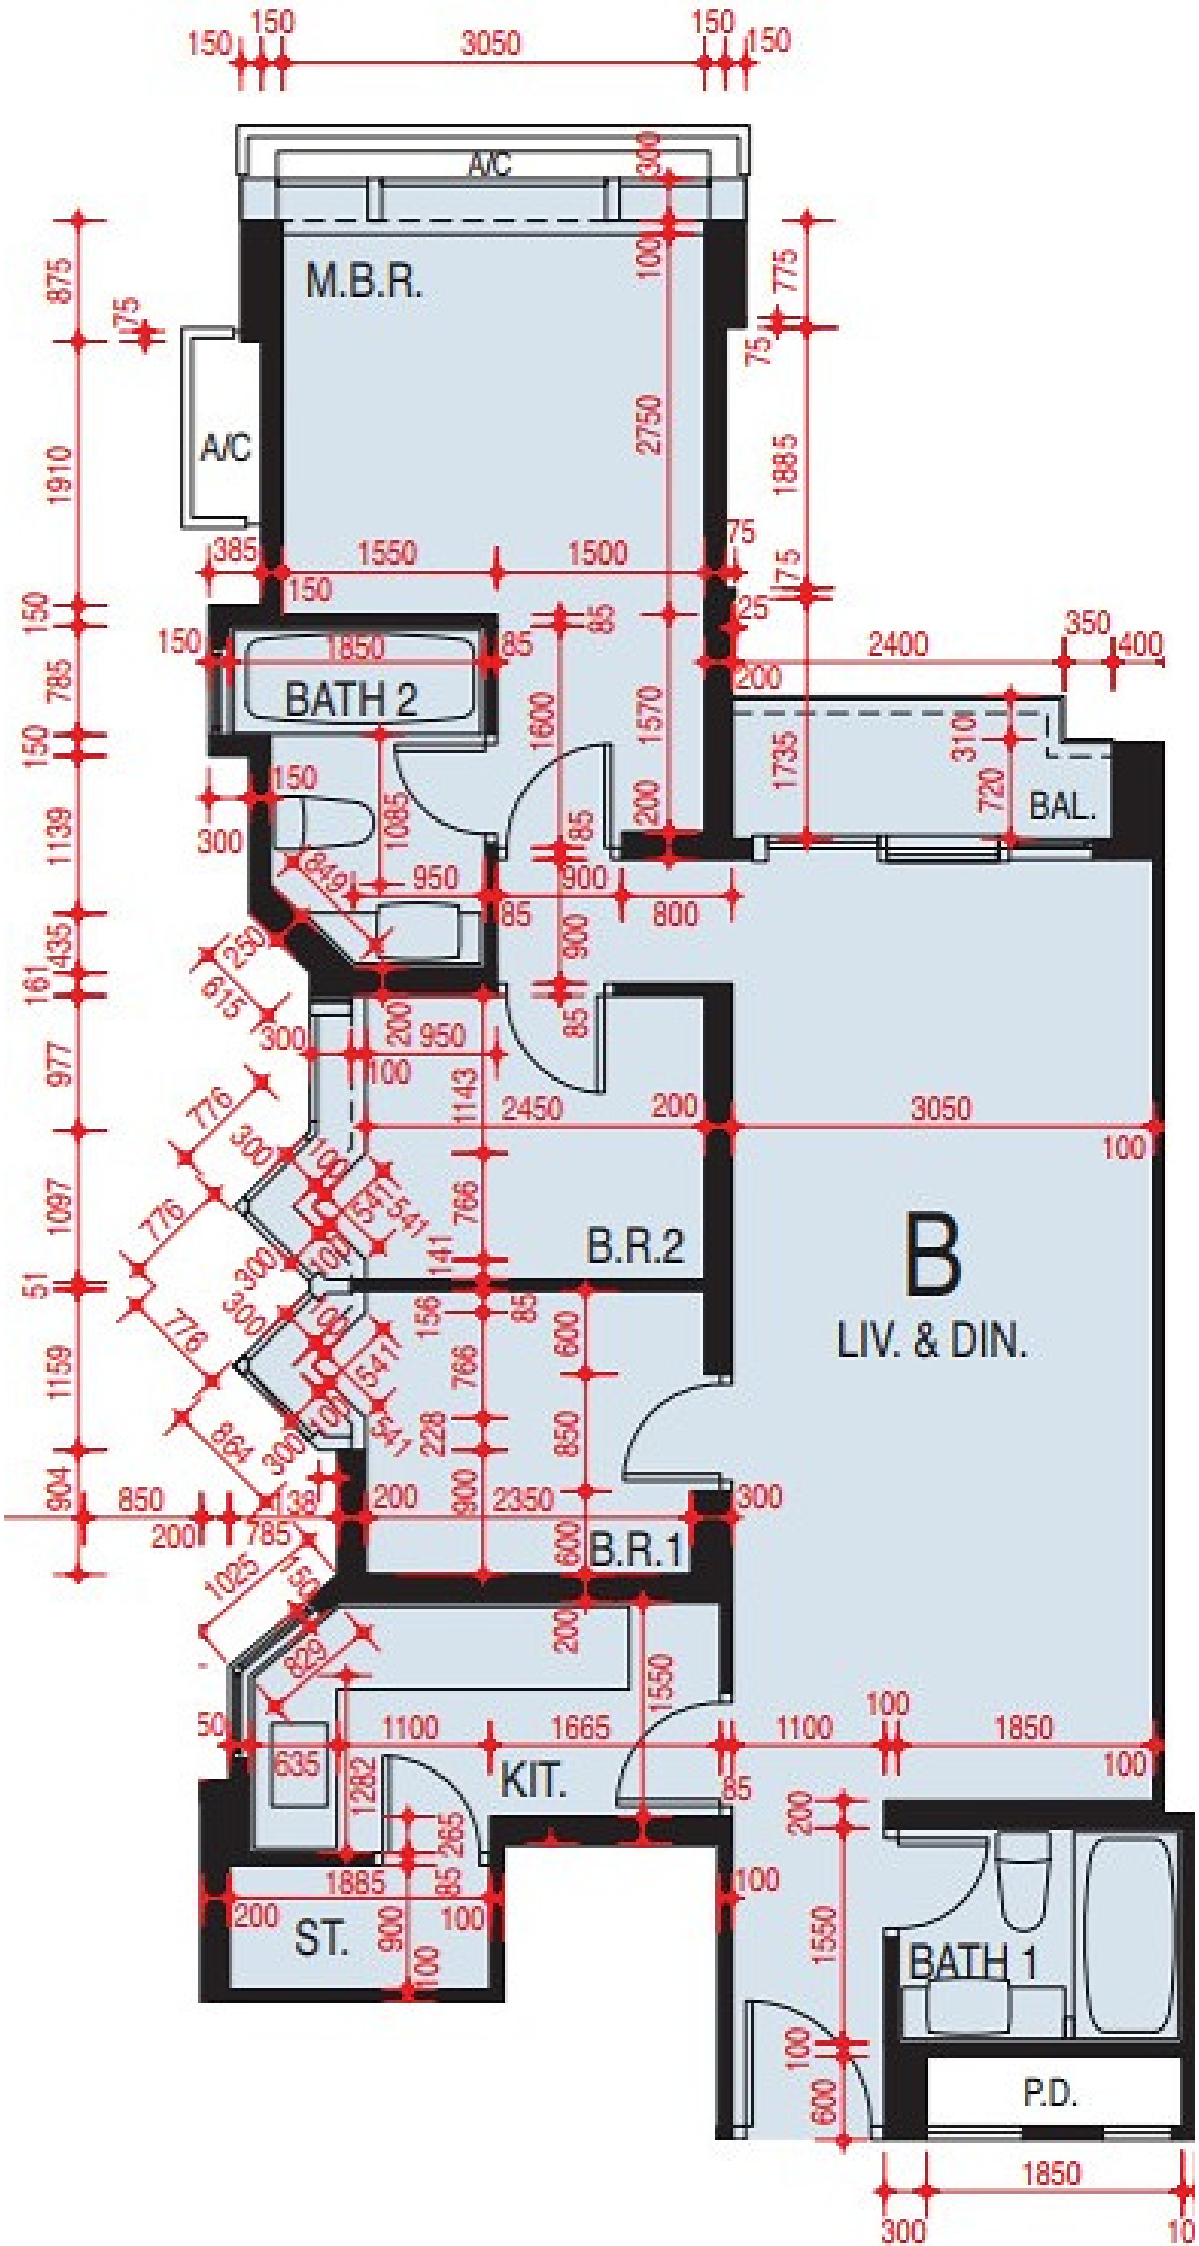
M.B.R.
A/C
A/C
BATH 2
BAL.
B
LIV. & DIN.
B.R.2
B.R.1
KIT.
ST.
BATH 1
P.D.