


緻藍天

第二座 翠堤 23樓-40樓

LC單位平面圖

實用面積：739呎

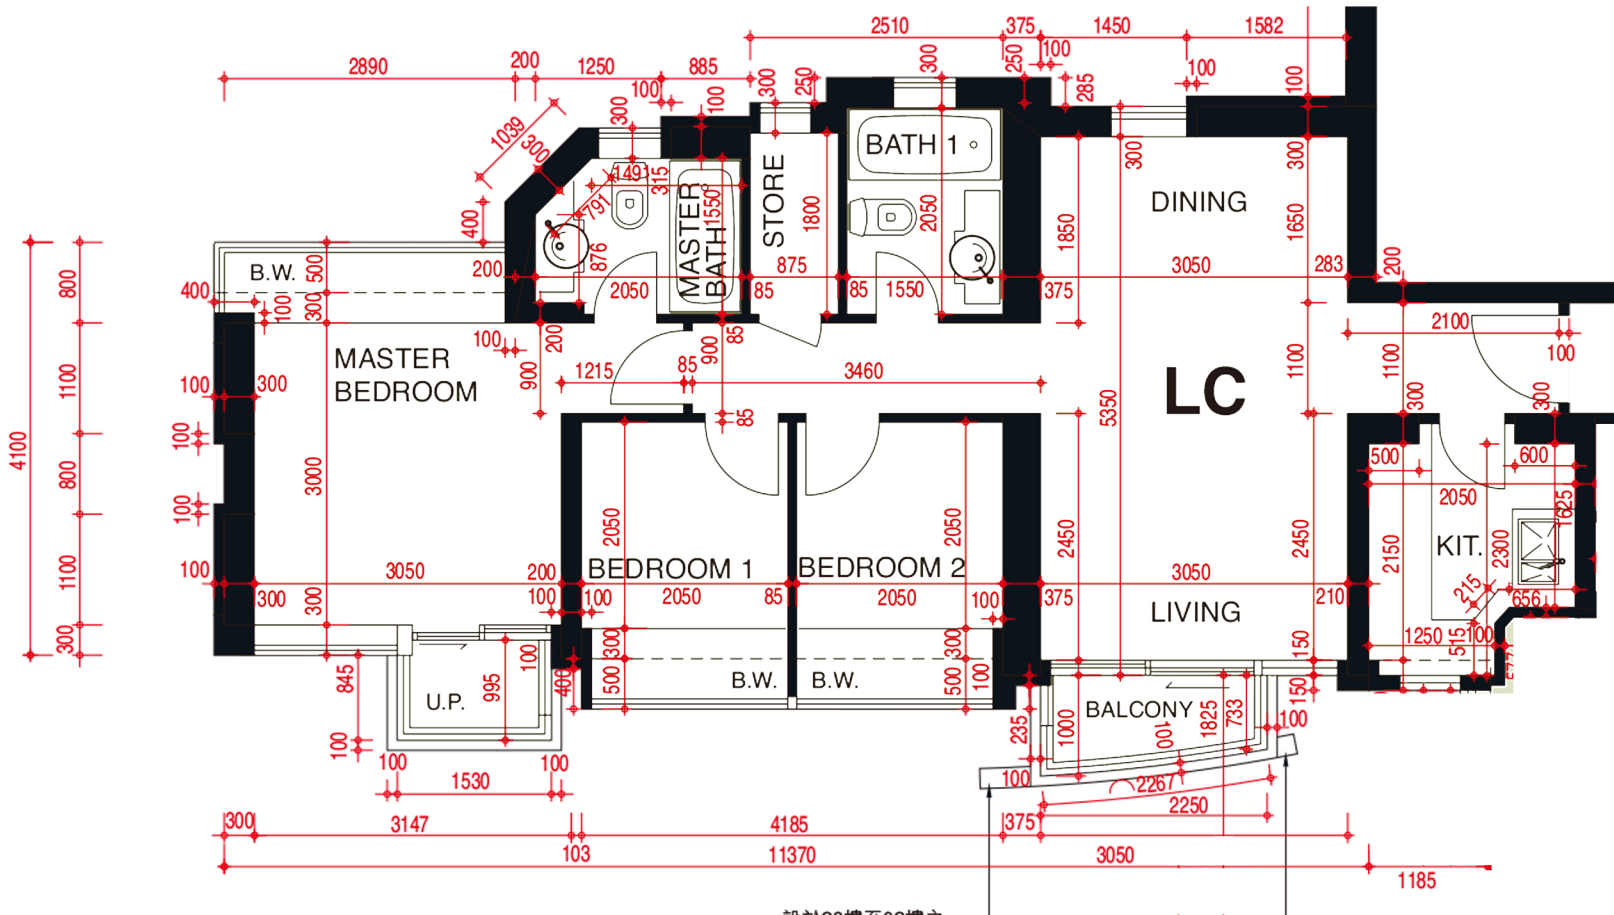

設於23樓至32樓之
金屬裝飾
METAL FINIS AT
23/F TO 32/F

*本單位平面圖只作參考及內部使用。