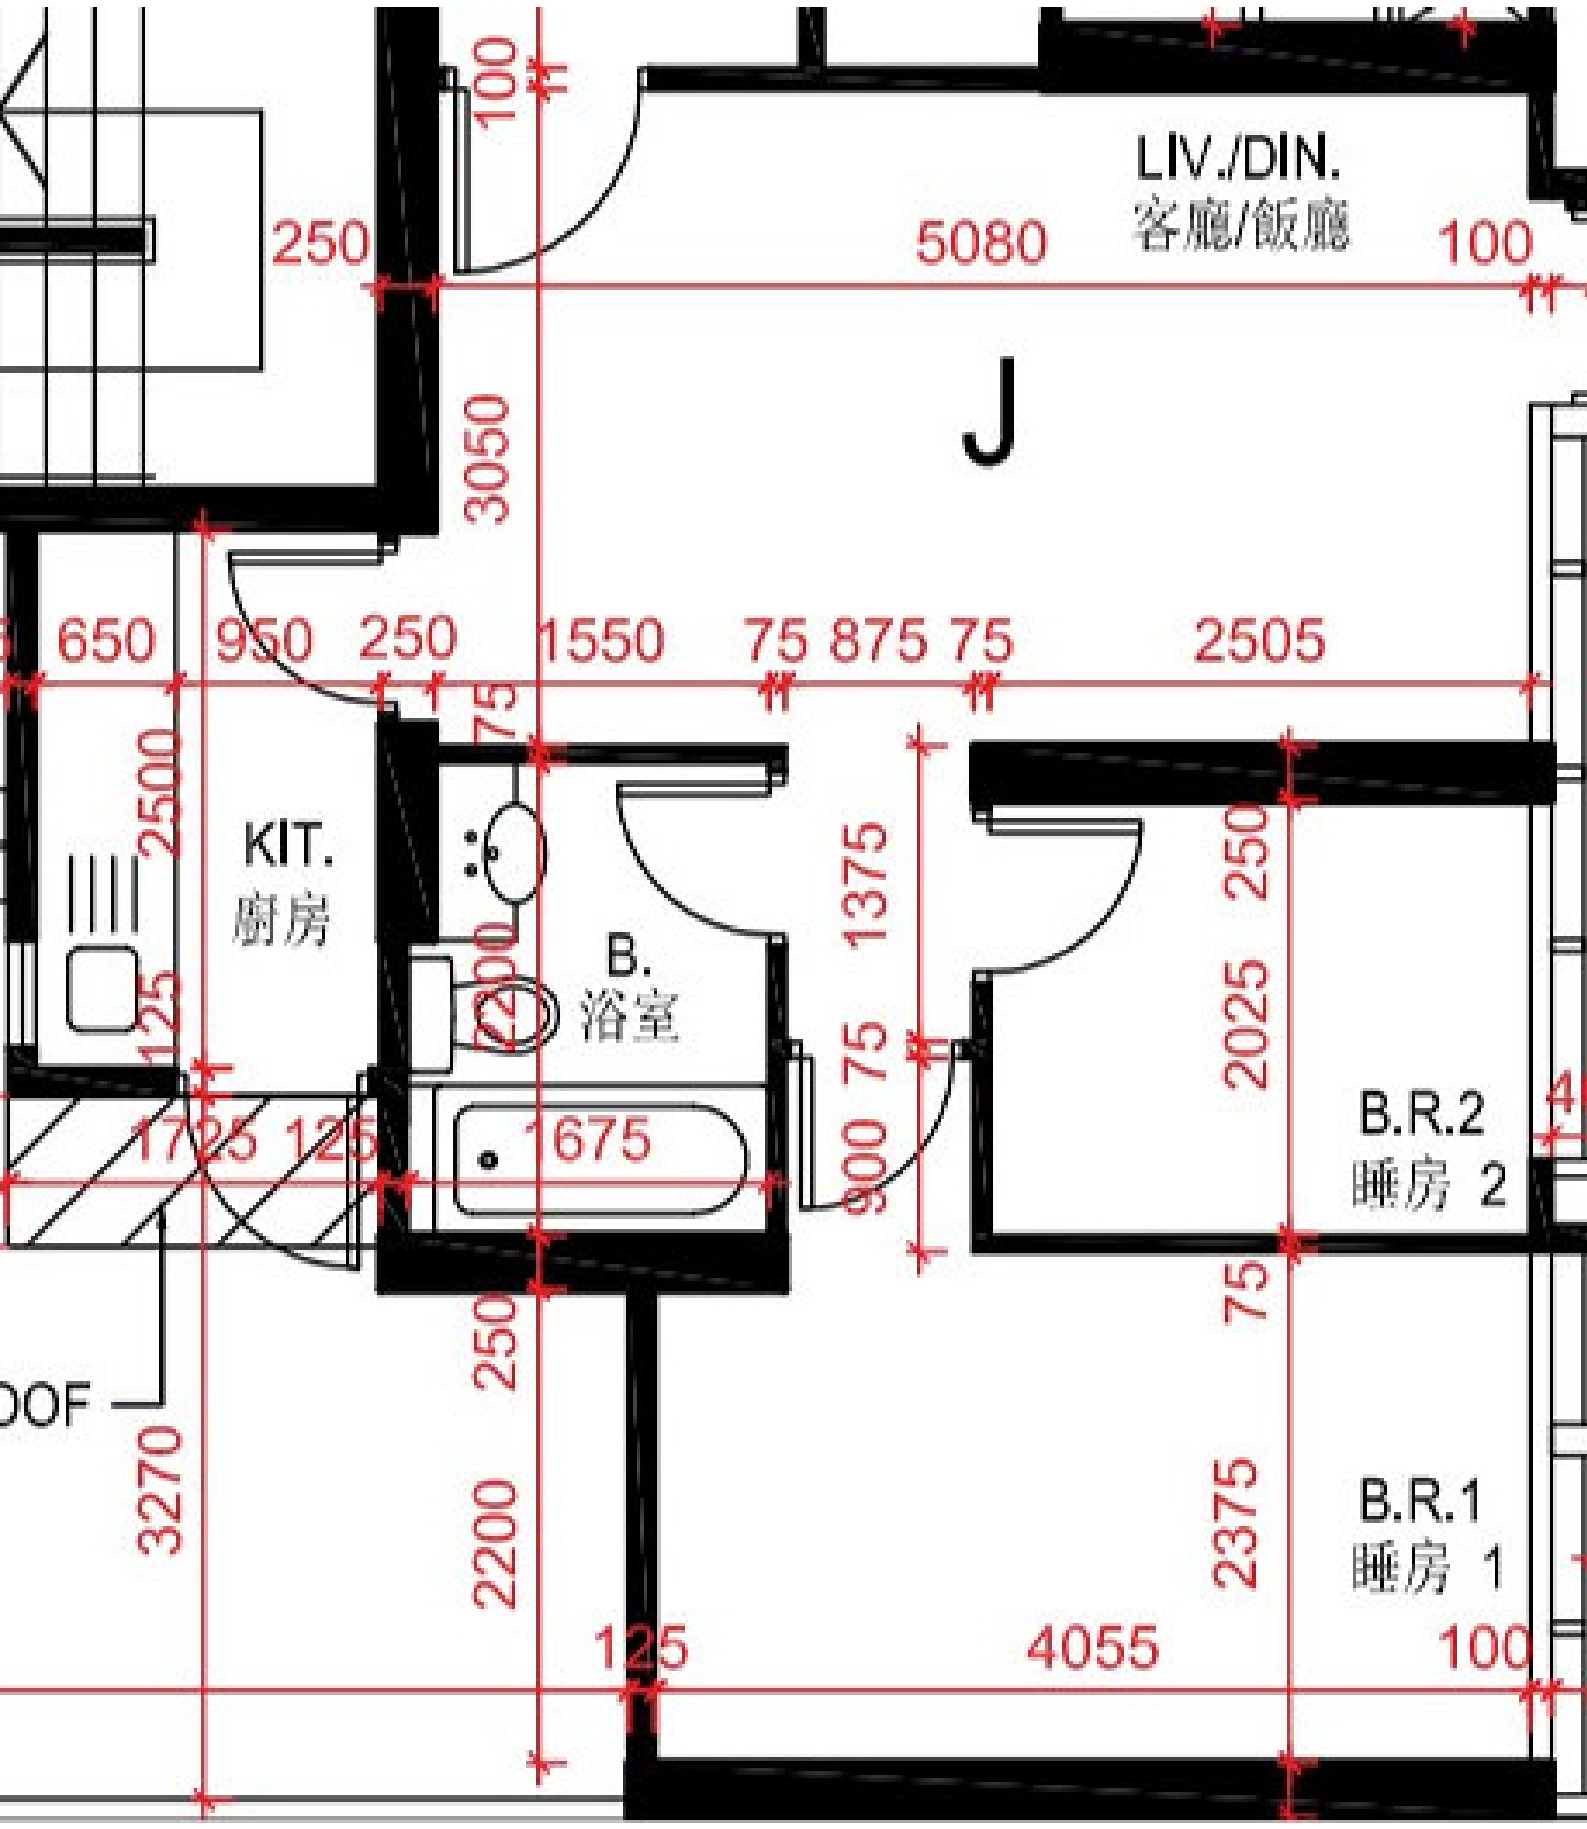
LIV./DIN.
客廳/飯廳
J
KIT.
廚房
B.
浴室
B.R.2
睡房 2
B.R.1
睡房 1
OOF
100
250
5080
100
3050
650
950
250
1550
75
875
75
2505
2500
75
1375
250
2025
125
200
675
900
75
75
250
3270
2200
2375
125
4055
100