


海翩滙 The Papillons 6座

2至16樓H室實用面積:

單位：773呎

露台：28呎

工作平台：16呎

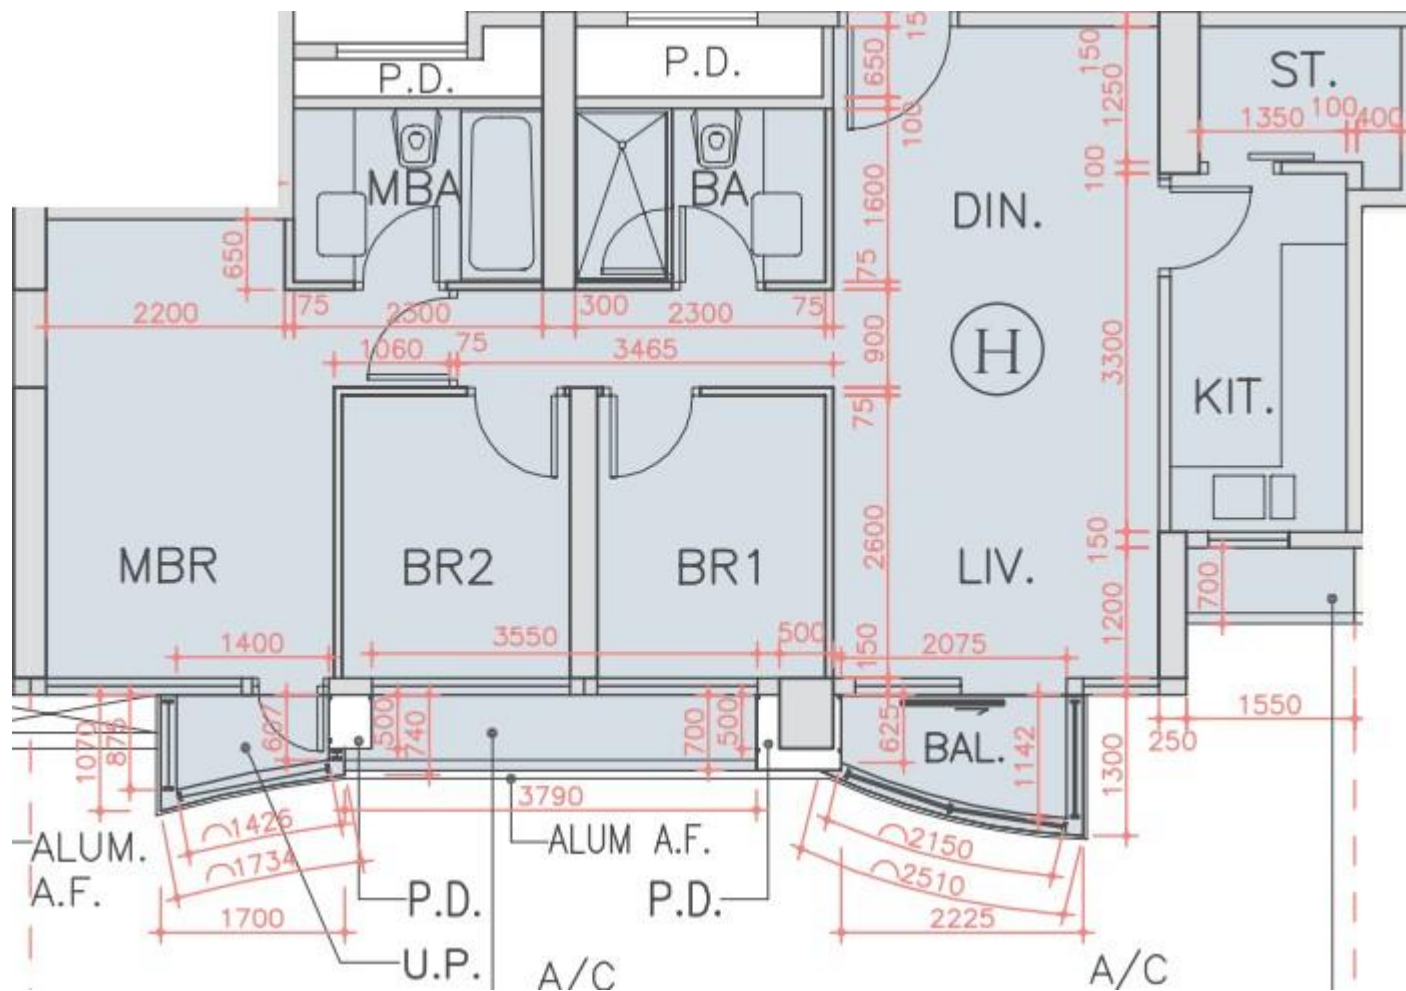

*本單位平面圖只作參考及內部使用。