


維港頌 Harbour Glory 6座8樓A室-單位平面圖

實用面積:881呎

露台: 31呎

工作平台:16呎

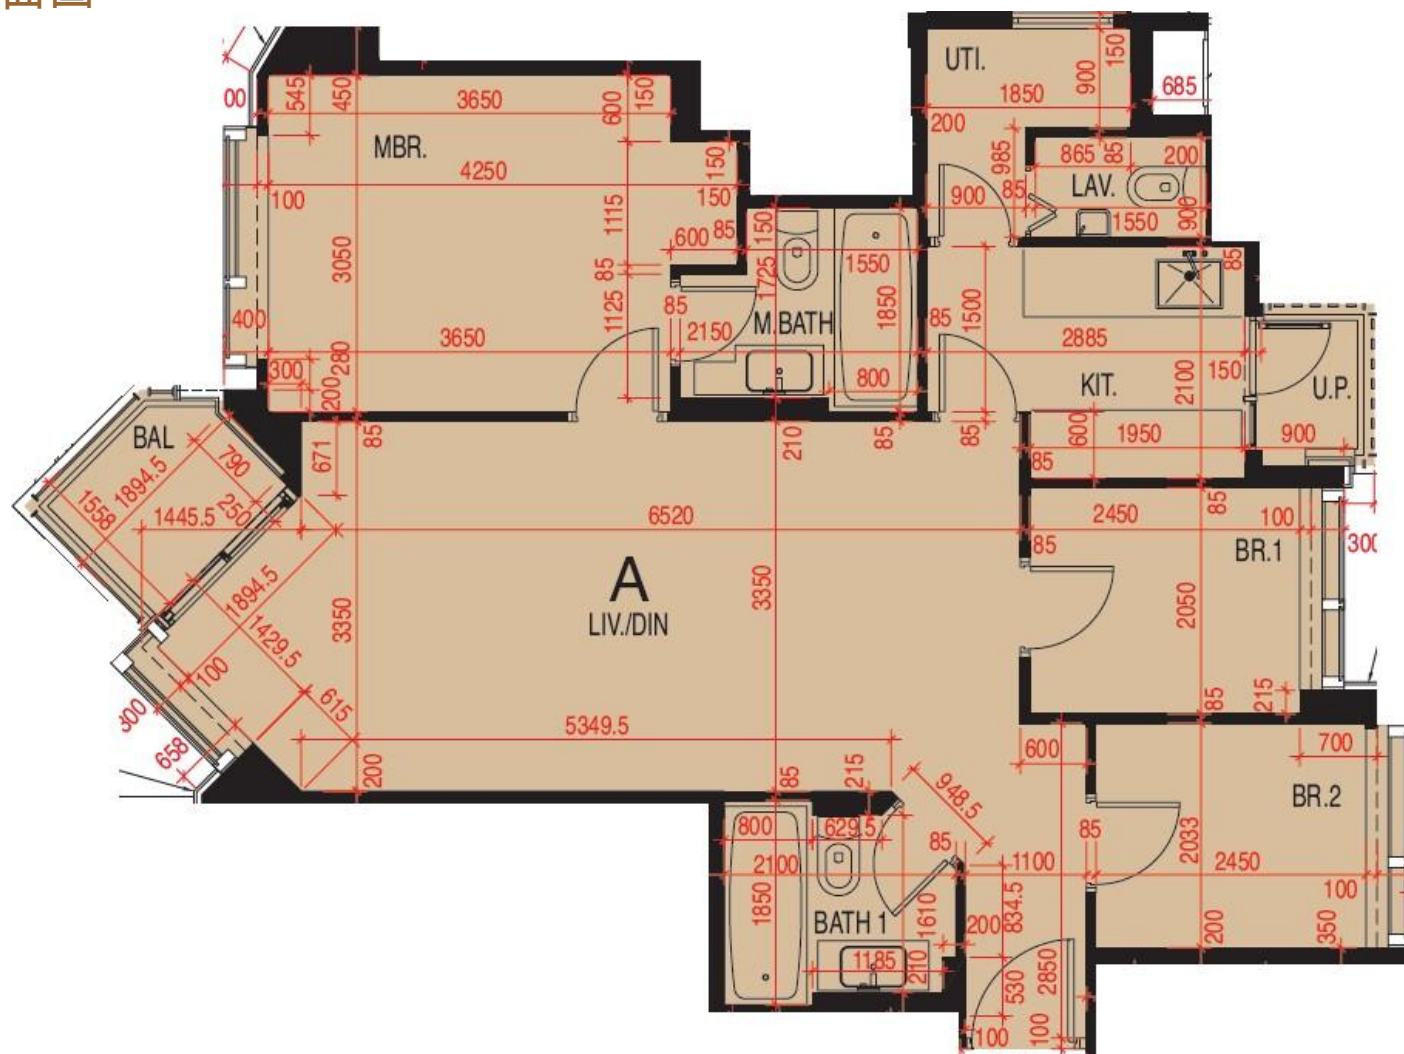

*本單位平面圖只作參考及內部使用。