


龍譽 Vibe Centro
 第2A座
 38樓F室-單位平面圖
 實用面積:1671呎
 露台:61呎

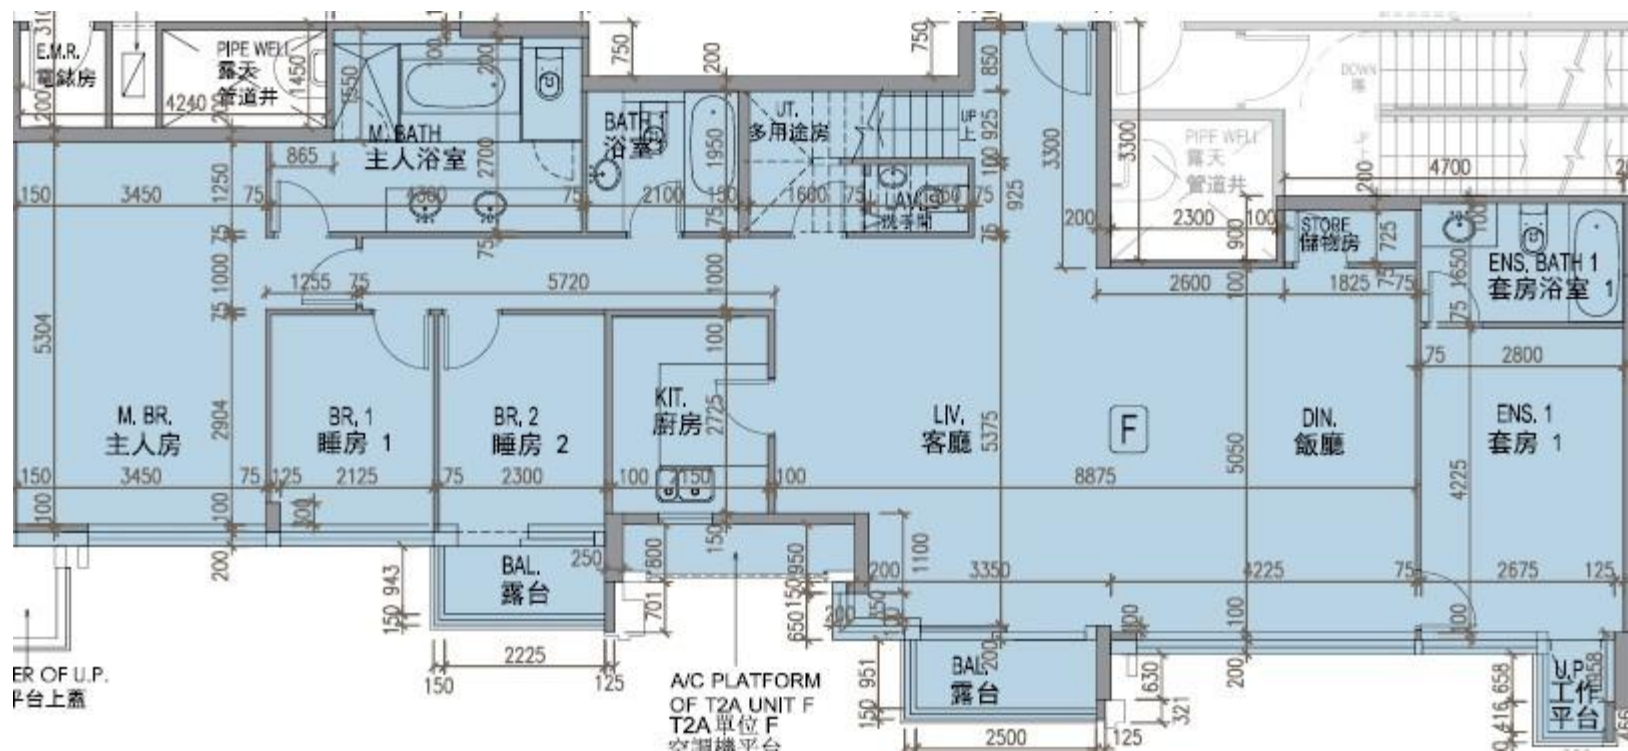

*本單位平面圖只作參考及內部使用。