


PARK YOHO Milano

33B座16樓A室-單位平面圖

實用面積: 1267呎

露台: 0呎

工作平台: 18呎

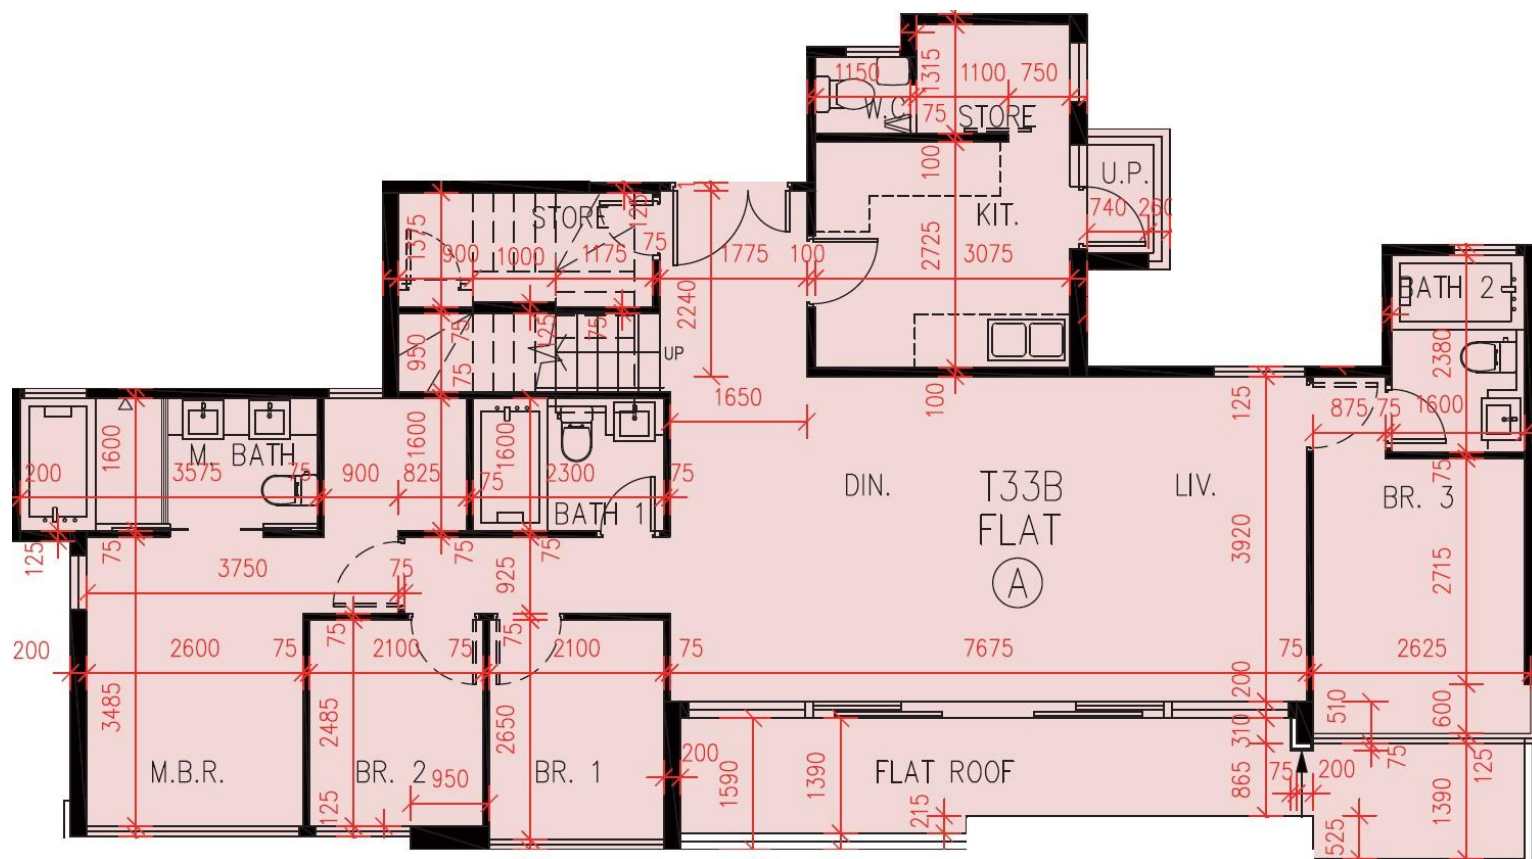

*本單位平面圖只作參考及內部使用。