


高爾夫·御苑 Eden Manor  
 3座1樓A室-單位平面圖  
 實用面積:967呎  
 露台: 32呎  
 工作平台: 16呎

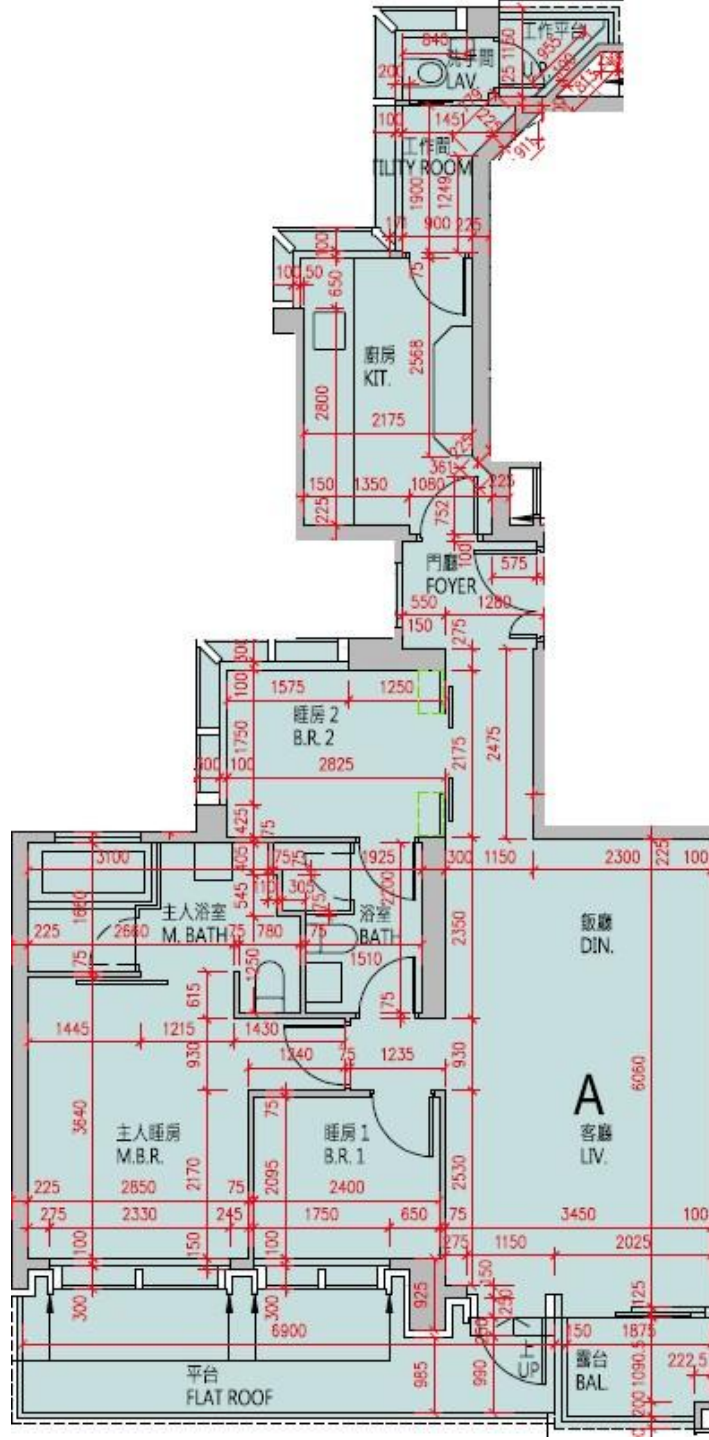

\*本單位平面圖只作參考及內部使用。