

One Homantin

6座19樓


A室 - 平面圖

實用面積 : 681 呎

露台 : 23 呎

工作平台 : 16 呎

天台 : 356 呎

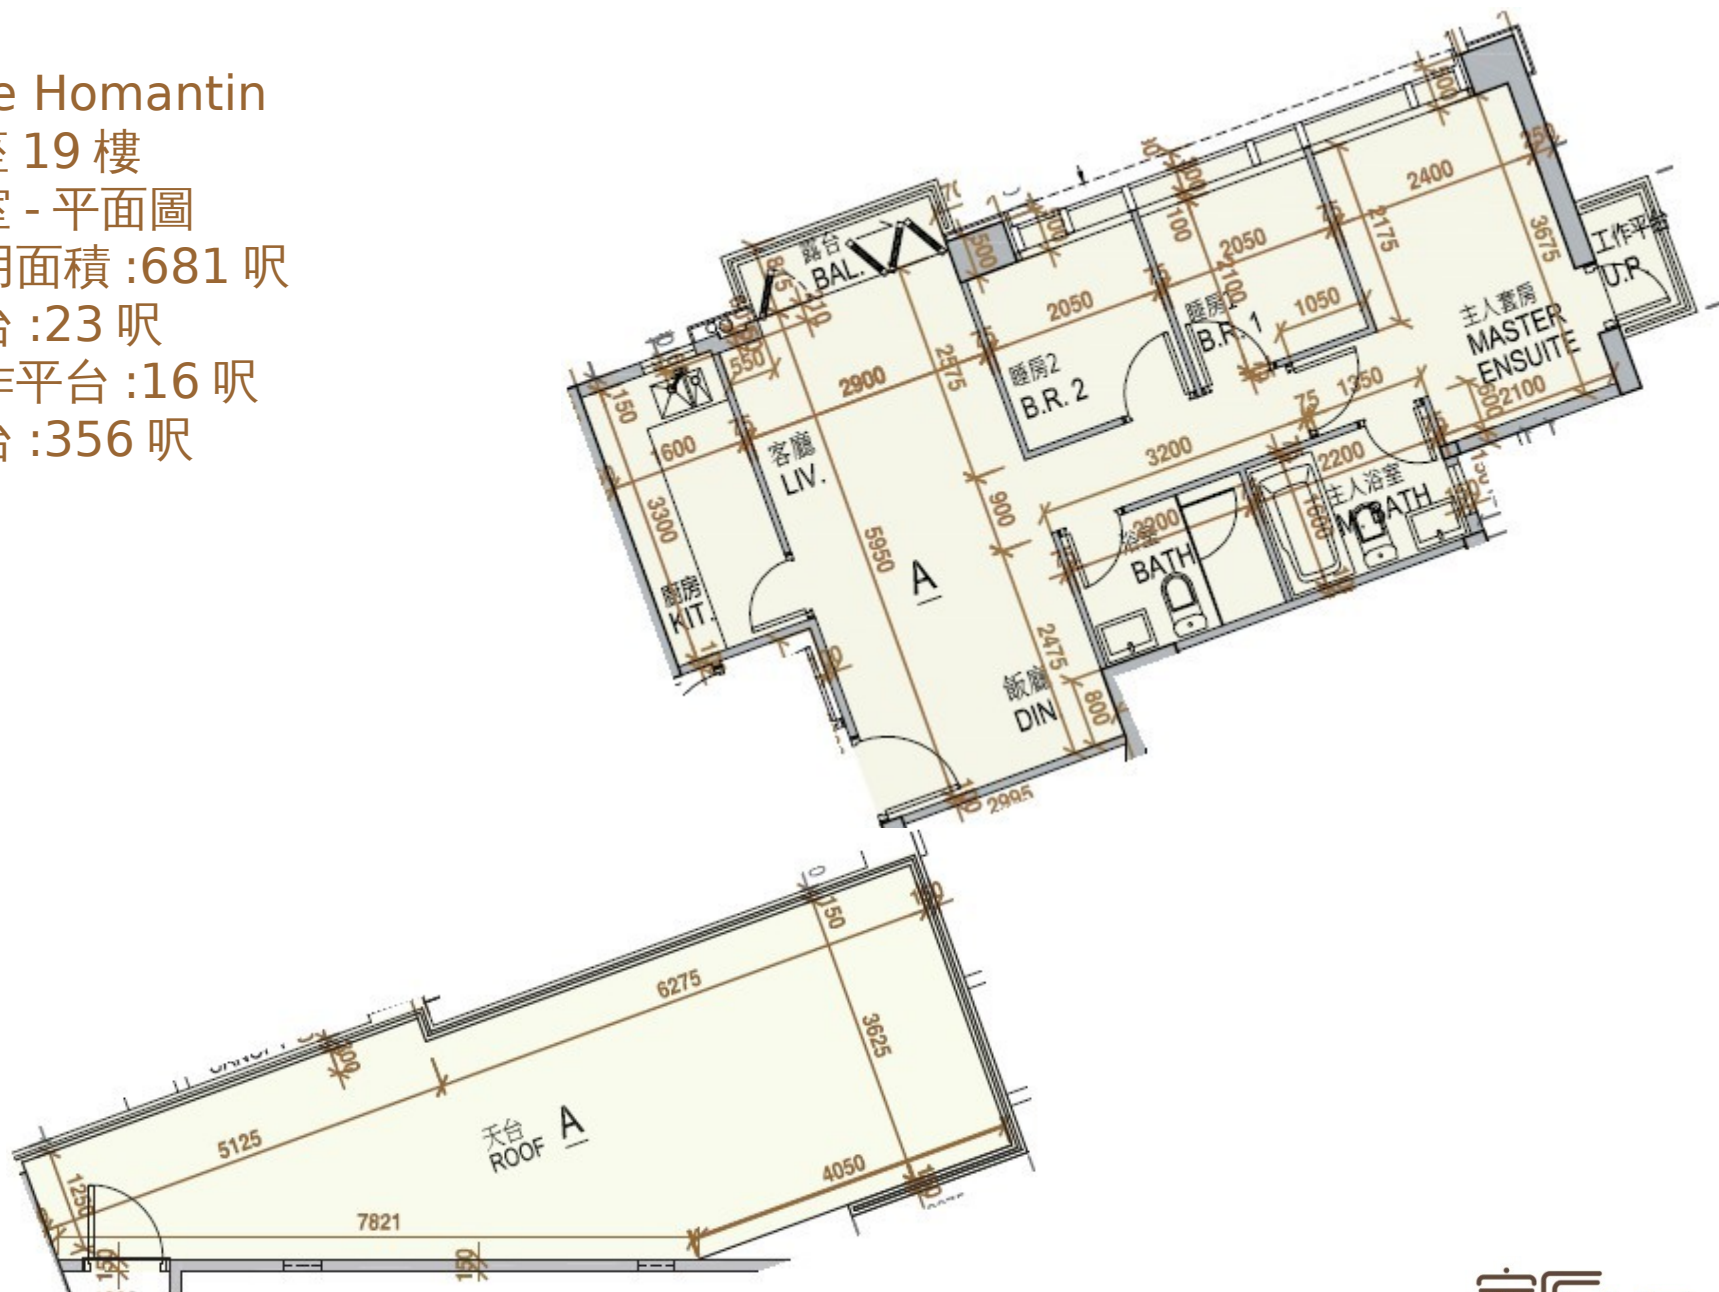

* 本單位平面圖只作參考及內部使用。