


The Austin 第1座
 T1A座 6樓-12樓
 B單位平面圖
 實用面積:862呎

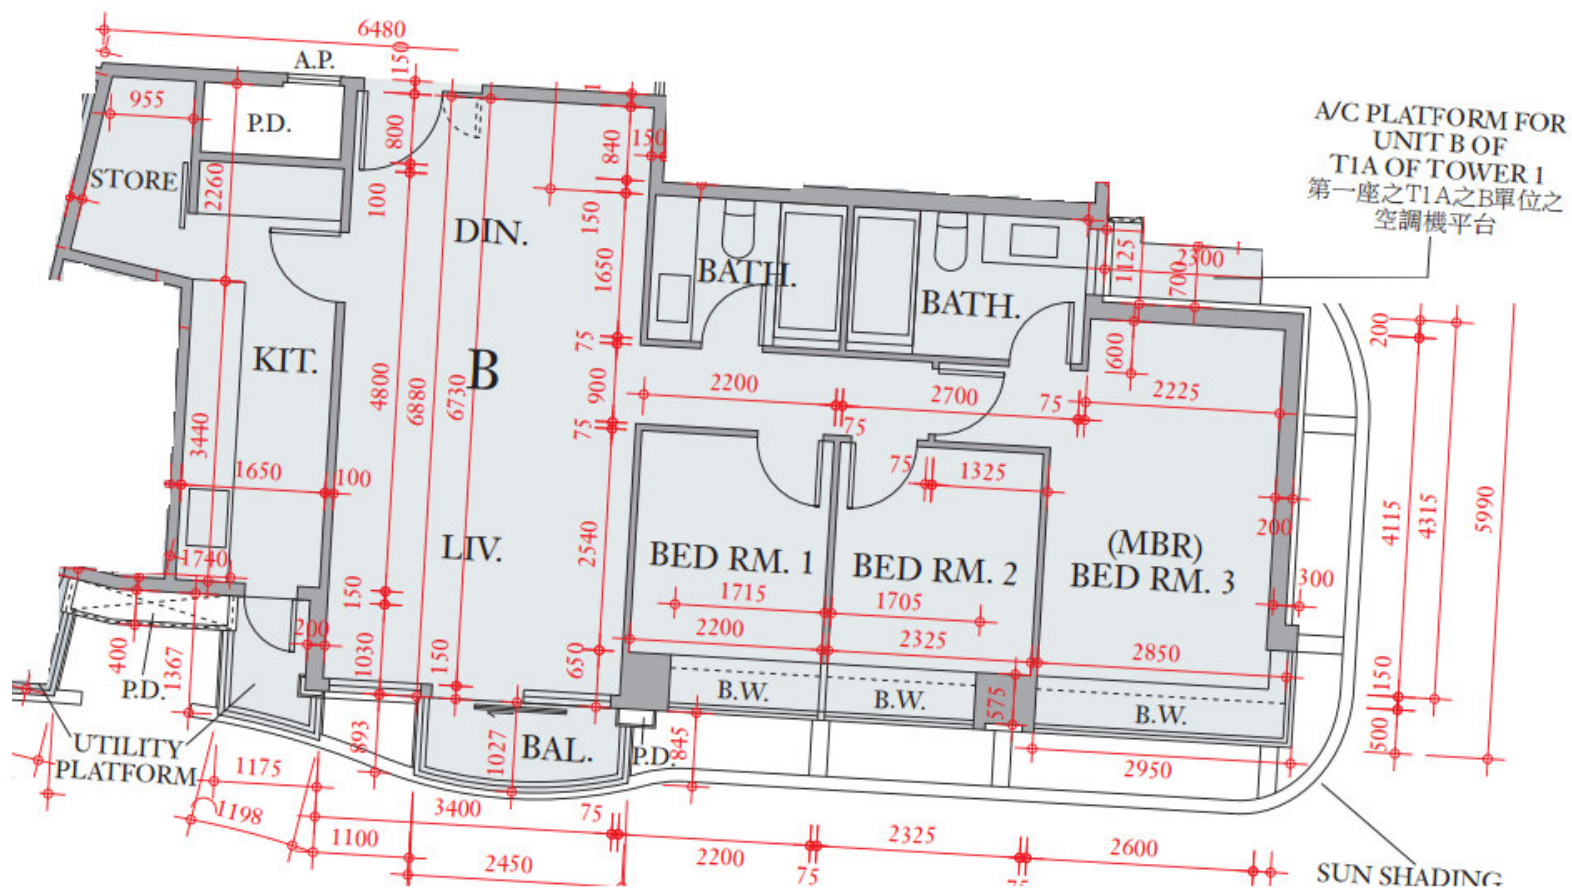

*本單位平面圖只作參考及內部使用。