


One Homantin  
5座 2,3,5-12,15-  
18樓

A室 - 平面圖

實用面積 : 759 呎

露台 : 28 呎

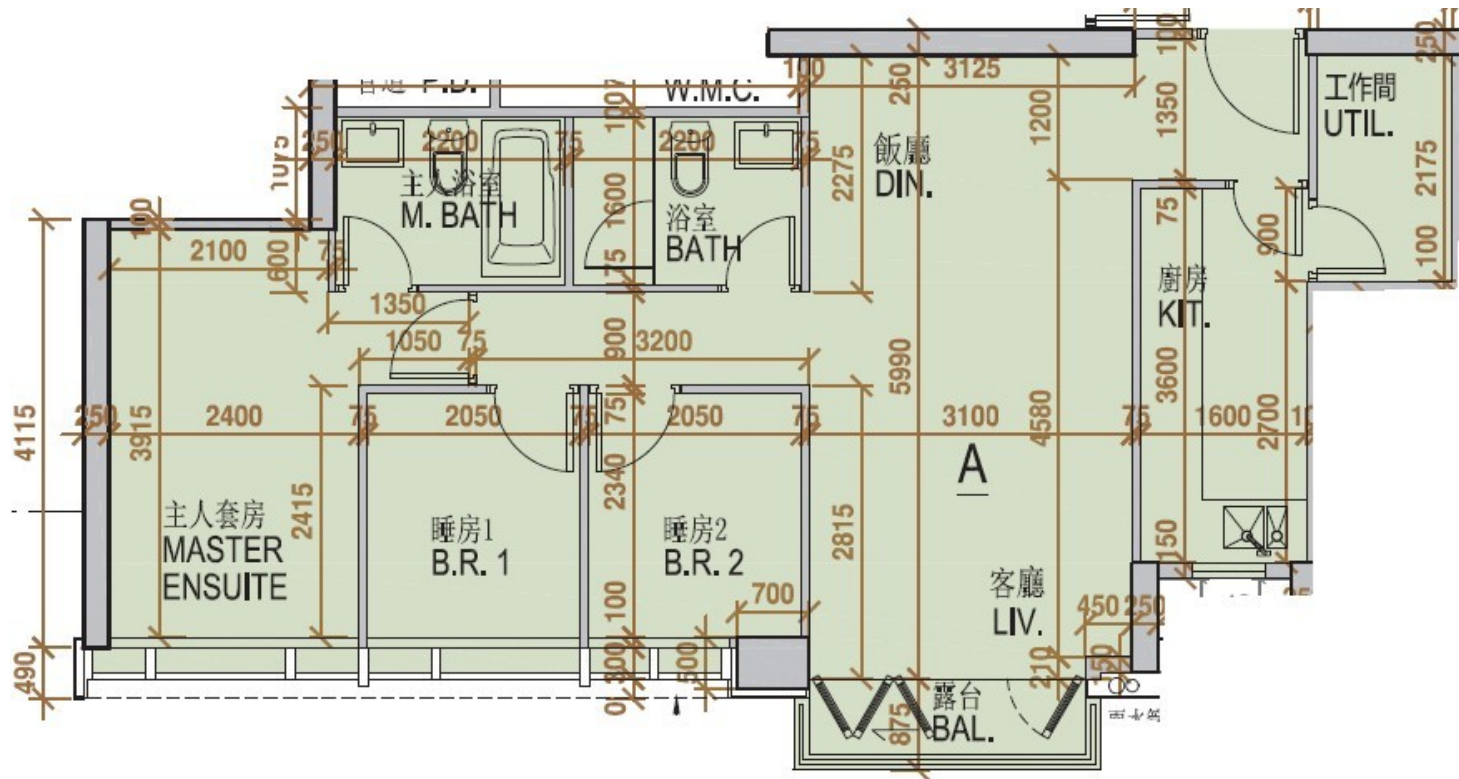

\* 本單位平面圖只作參考及內部使用。