


PARK YOHO Milano
33B座16樓B室-單位平面圖

實用面積:1021呎

露台: 0呎

工作平台: 0呎

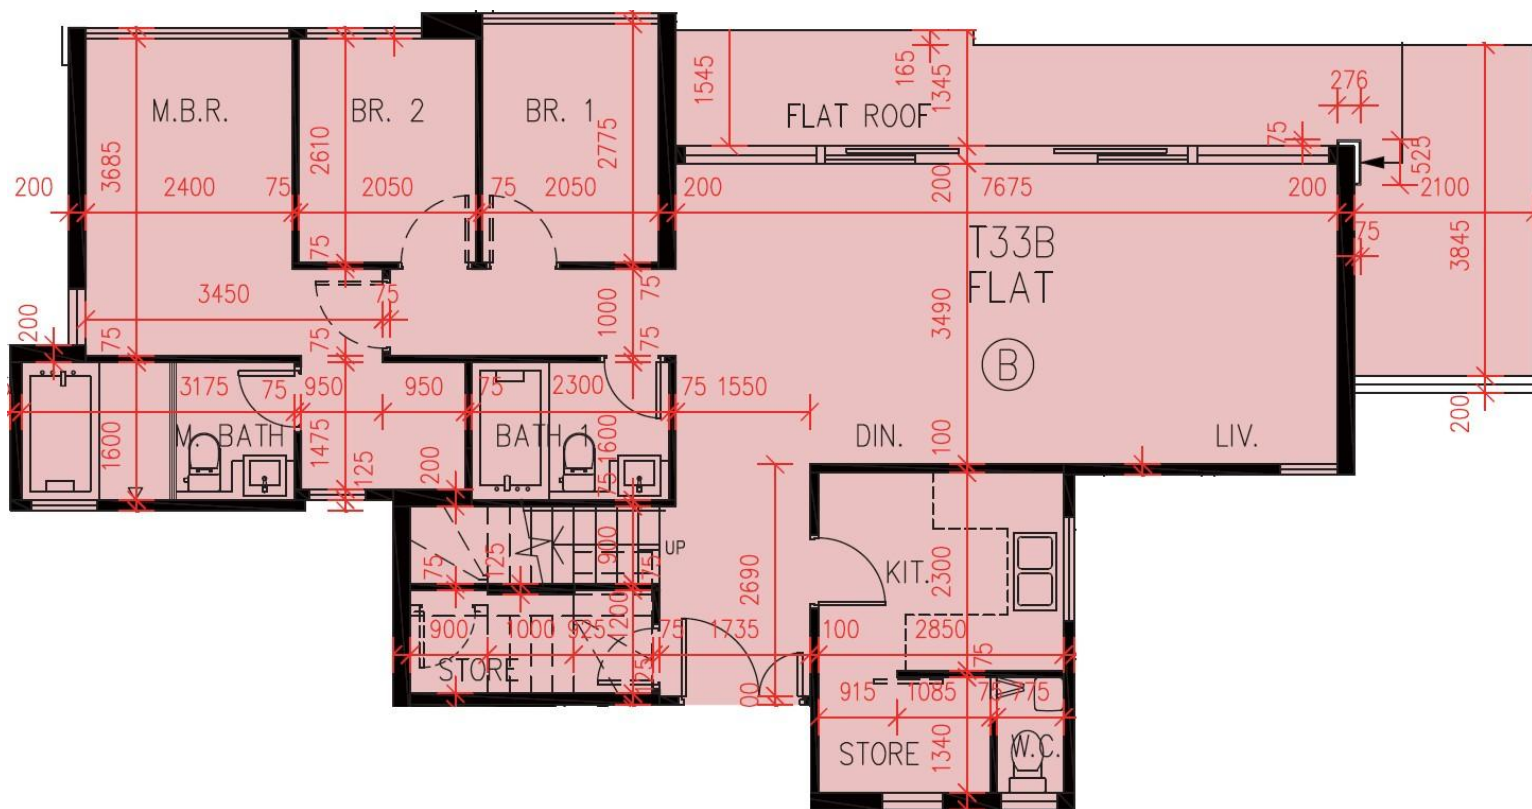

*本單位平面圖只作參考及內部使用。