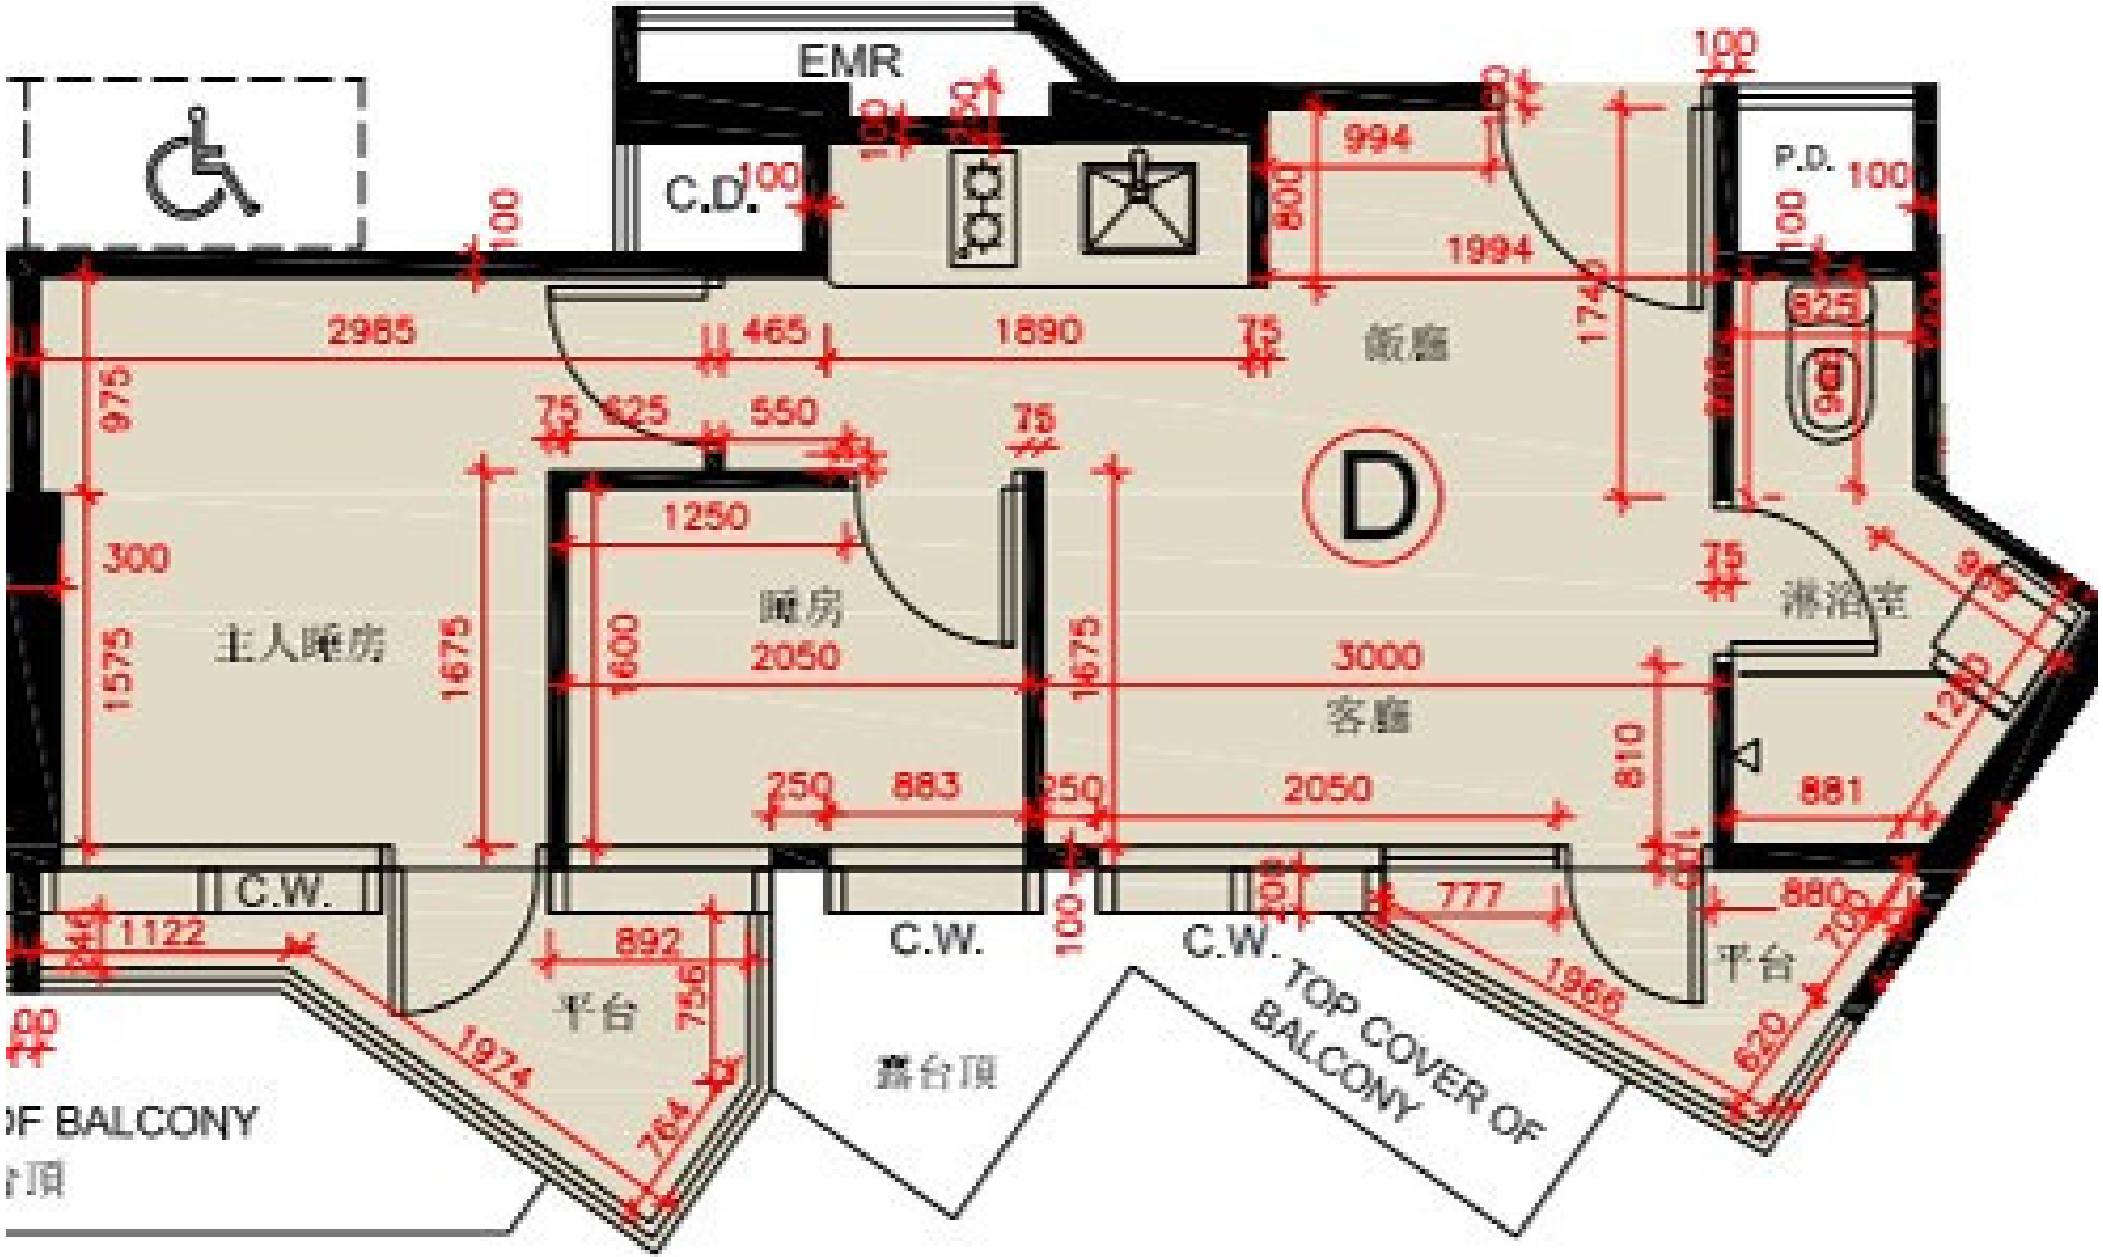
EMR
C.D.
P.D.
D
飯廳
主人睡房
睡房
2050
客廳
3000
浴室
平台
平台
露台頂
C.W.
C.W.
C.W.
TOP COVER OF BALCONY
OF BALCONY
2985
465
1890
625
550
1250
2050
883
2050
994
1994
1740
825
777
881
880
892
1122
1974
1966
756
764
620
975
300
1575
1675
1600
1675
810
100
75